


CONTENANCE LOT 1 : 1431 m²
 CONTENANCE LOT 2 : 348 m²

Légende

	bâtiement
	voie existante
	fillet deau
	limite cadastrale
	limite propriété
	haie vive
	chambre incendie
	avaloir
	coffre
	arbre
	éclairage public
	borne
	nouvelle borne

Système de coordonnées Lambert 72

Numero	X	Y	Nature
N°9	255487.48	107811.20	nouvelle borne
N°10	255448.68	107816.12	nouvelle borne
N°11	255443.46	107801.19	nouvelle borne
N°12	255448.13	107810.88	non matérialisé
N°13	255444.26	107815.66	non matérialisé
N°14	255455.07	107828.50	non matérialisé
N°15	255637.97	107837.26	non matérialisé
N°16	255671.19	107868.09	non matérialisé
N°17	255681.60	107855.24	non matérialisé
N°18	255691.90	107852.42	non matérialisé
N°19	255693.06	107855.32	nouvelle borne
N°20	255679.14	107793.92	non matérialisé
N°21	255687.98	107794.90	non matérialisé
N°22	255687.27	107797.16	non matérialisé
N°23	255684.03	107800.83	non matérialisé
N°24	255674.72	107832.19	non matérialisé

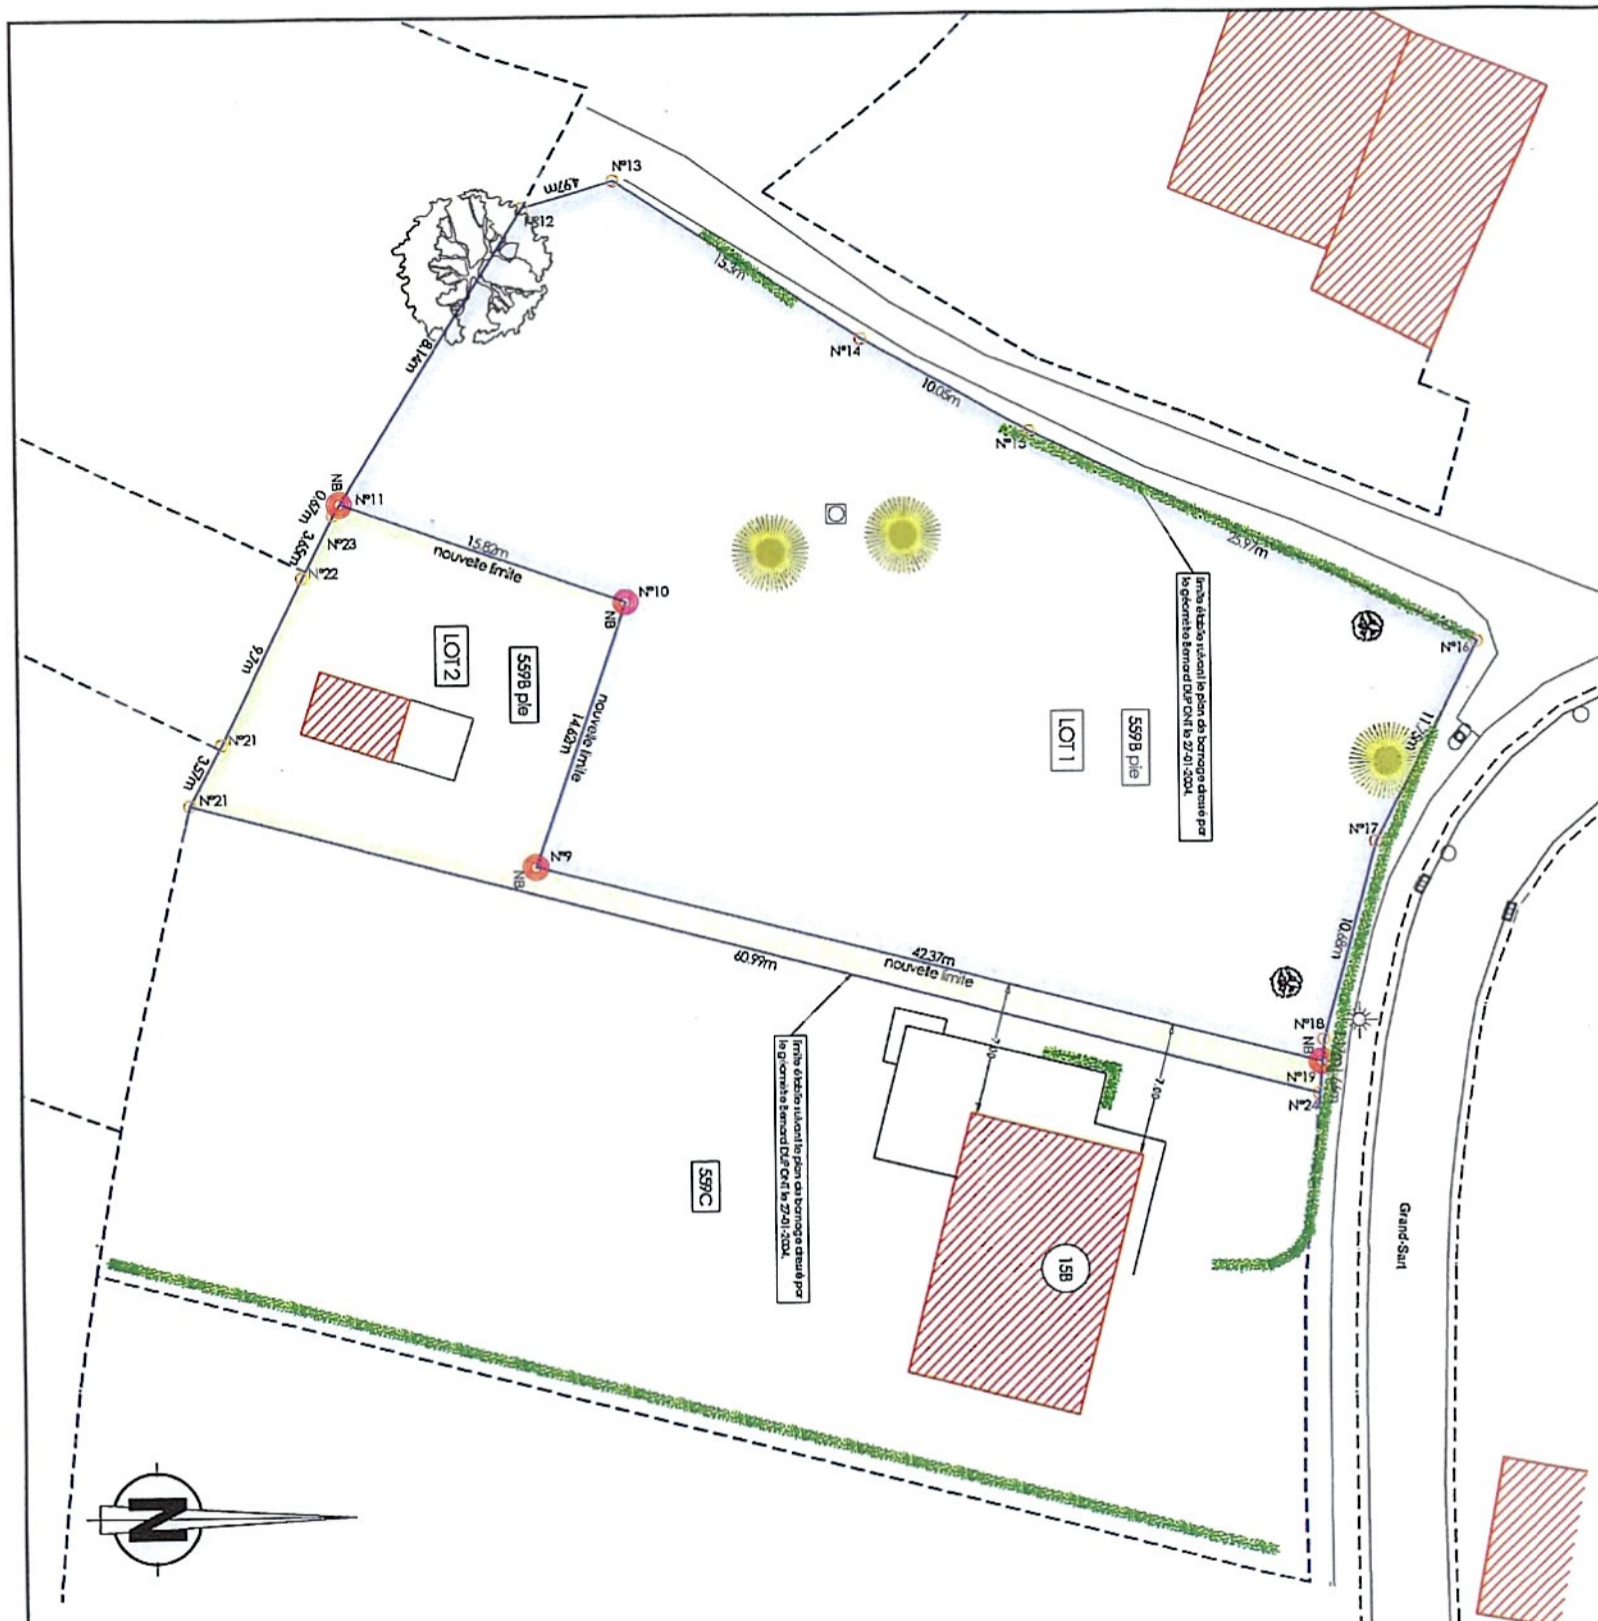

Province de Liège
 Commune de Liernoux

OBJET DU PLAN :
**PLAN DE MESURAGE ET DE DIVISION
 A GRAND-SART**

Références cadastrales
 Commune de Liernoux
 1ère division/ section C/ n°559B



DOSSIER N° ...

DATE Le 03-09-2025

ECHELLE 1/250

REFERENCE CADASTRALE 63045-.....

Dressé par V. BERNES, Géomètre-Espert,
 Légataire assermenté auprès du Tribunal
 de Première instance de Marche-en-Famenne
 et inscrit au tableau des Cartes Géométriques
 Géomètres-Esperts sous le N° GEG049572

GEOXIM spl
 Vermeir@geoxim.be