

MATERIAUX


1.PAREMENT	CREPI
2.TOITURE	ARDOISES ARTIFICIELLES
3.MENUISERIE EXTERIEURE	PVC TON
4.CHENEAUX ET DESCENTE D'EAU	ZINC NATUREL
5.SEUILS	ALU TON
6.RIVES	ARDOISES ARTIFICIELLES

Annexé à notre décision
en date de ce jour
GOUVY, le 04/04/2017
Par le Collège,
La Directrice générale Le Bourgmestre

CONSTRUCTION D'UNE MAISON UNIFAMILIALE

PROVINCE	LUXEMBOURG	CADASTRE	4° Div. CHERAIN SECTION E n° 883g
COMMUNE	GOUVY Chemin de Cherain à Vaux		


ARCHITECTE ATELIER DE L'ARCHITECTE GOFFARD sprl
Thierry Goffard Gérant

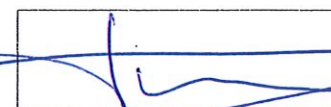

20, Avenue de Beaumont
4000 LIEGE

0476/399 996

MAITRE DE L'OUVRAGE Mme Gadoborsheiva Irina

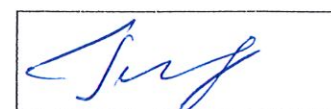


Rue du 1° de Ligne 7
4800 VERVIERS


PLANS	1/50	MODIFICATIONS	11-3	anglophone
COUPE	1/50			
FACADES	1/50			
IMPLANTATION	1/250			
SITUATION	1/2500			

09/06/2016 DESSINE PAR OS



OBJET DE LA DEMANDE

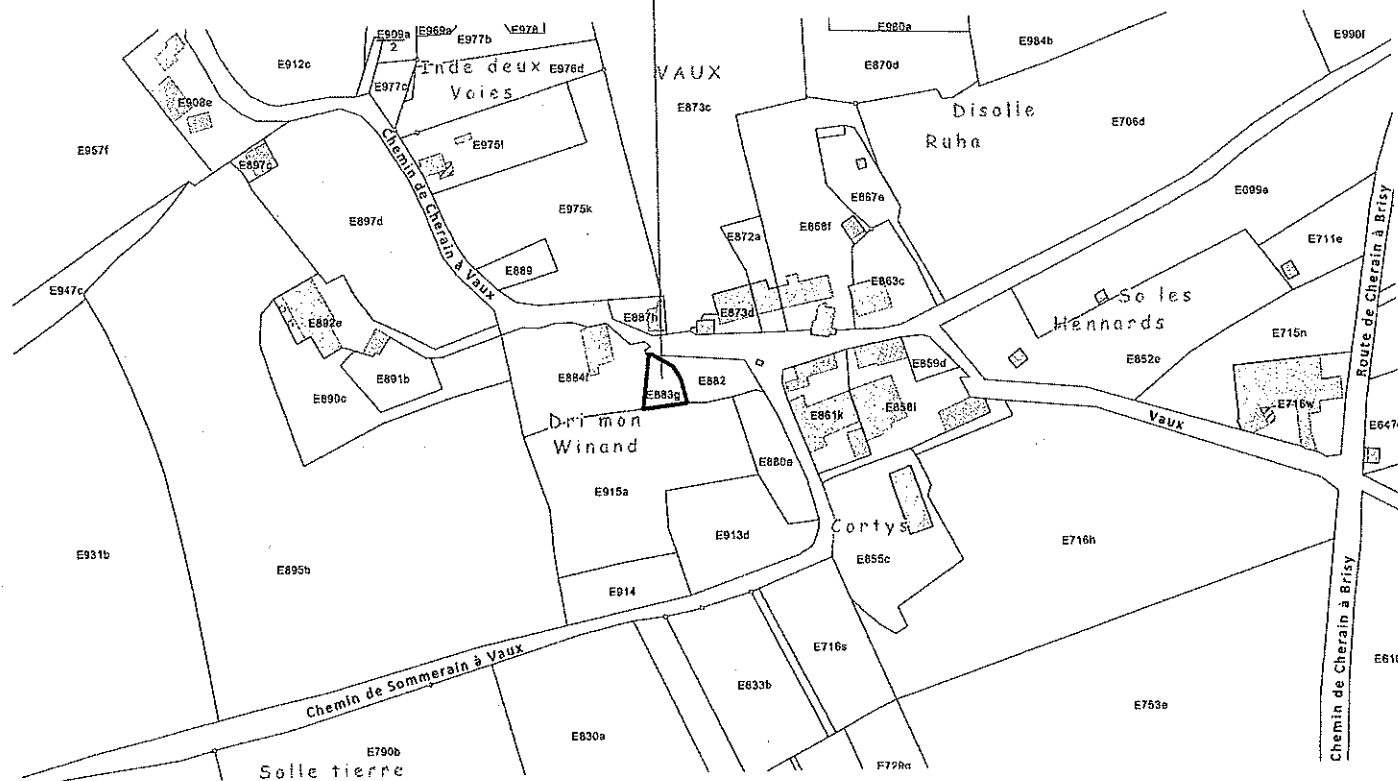


SITUATION 1/2500

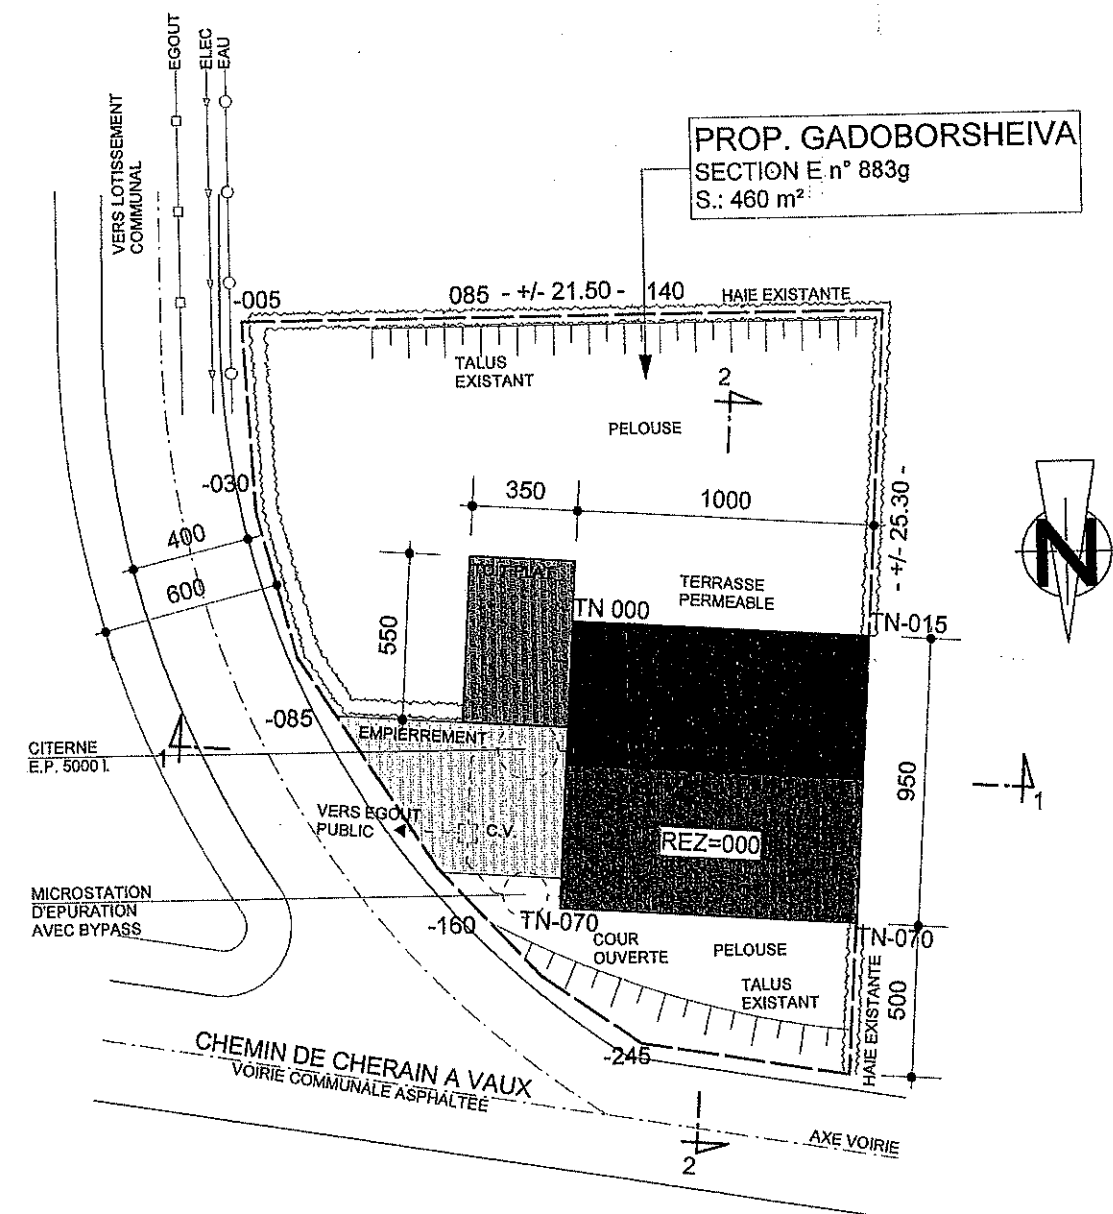


IMPLANTATION 1/250

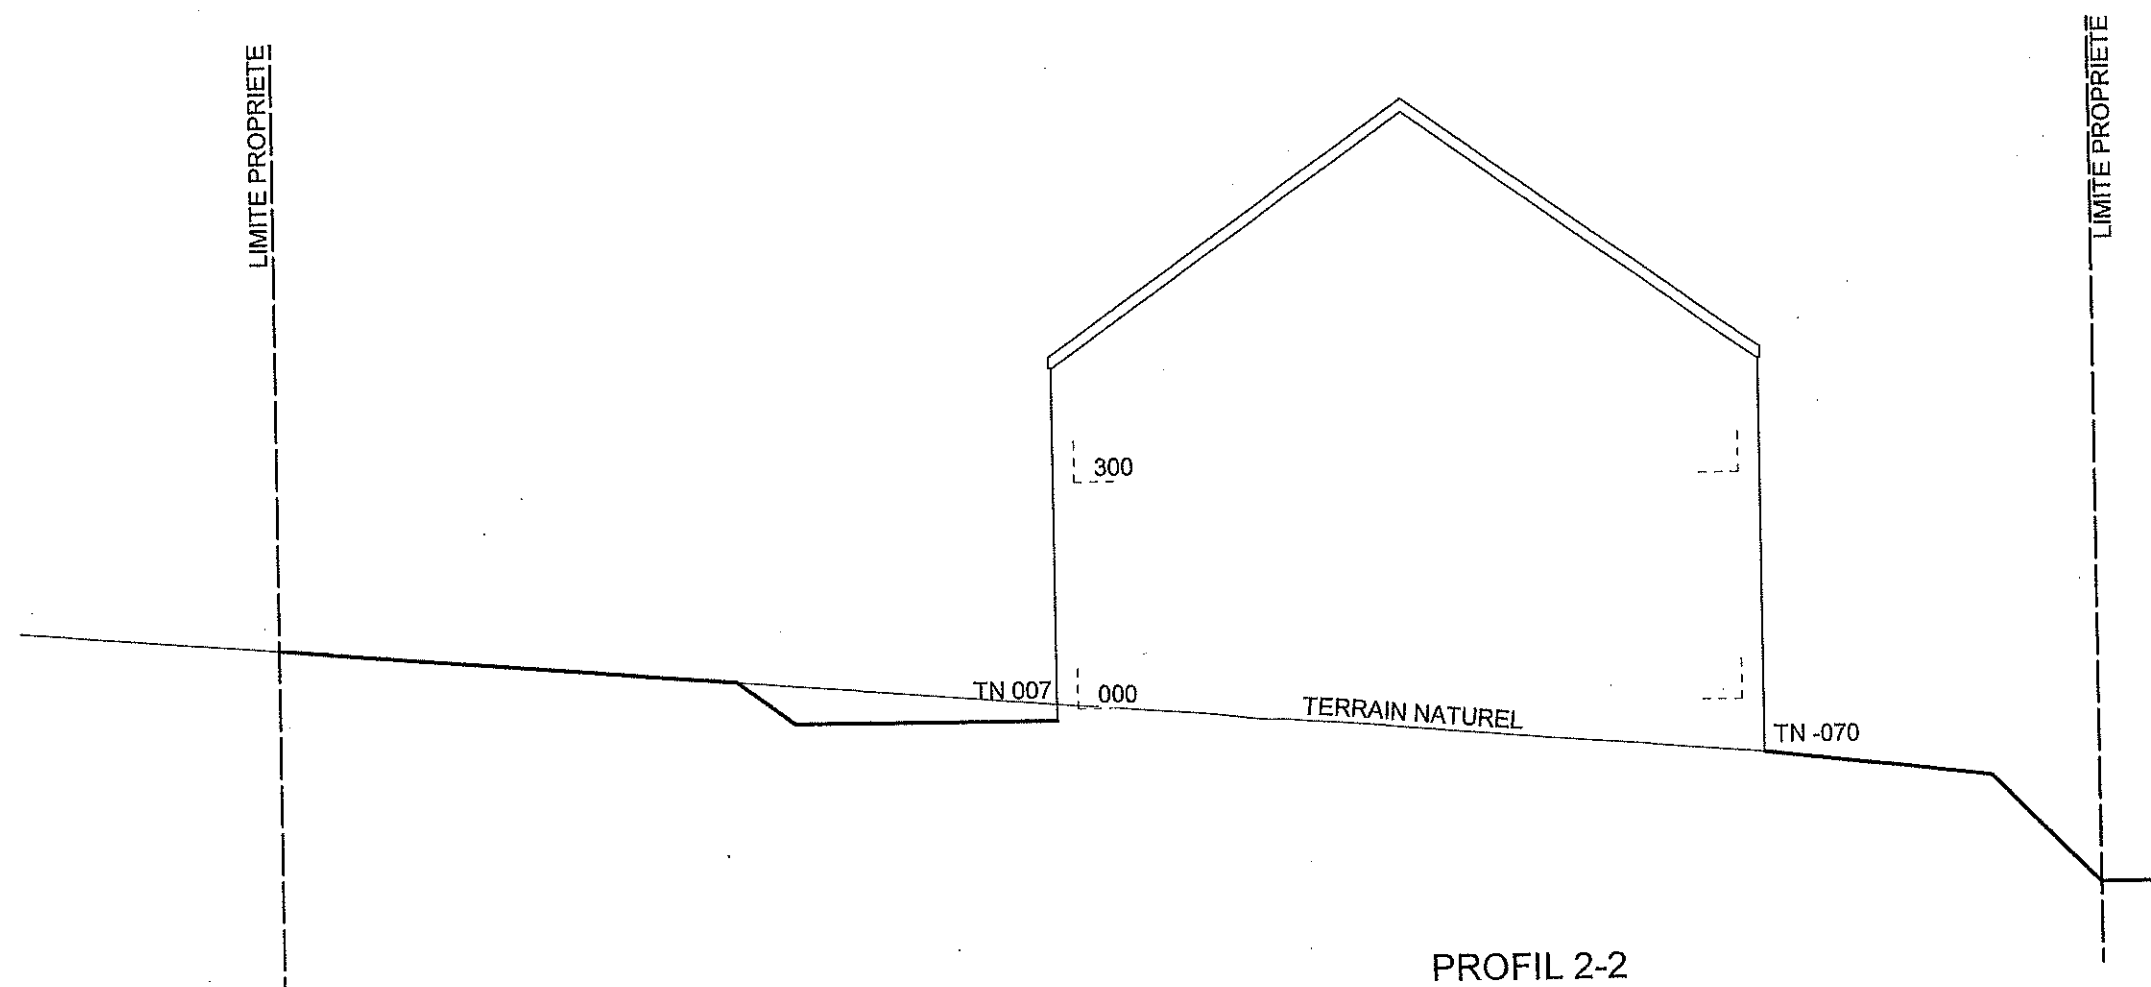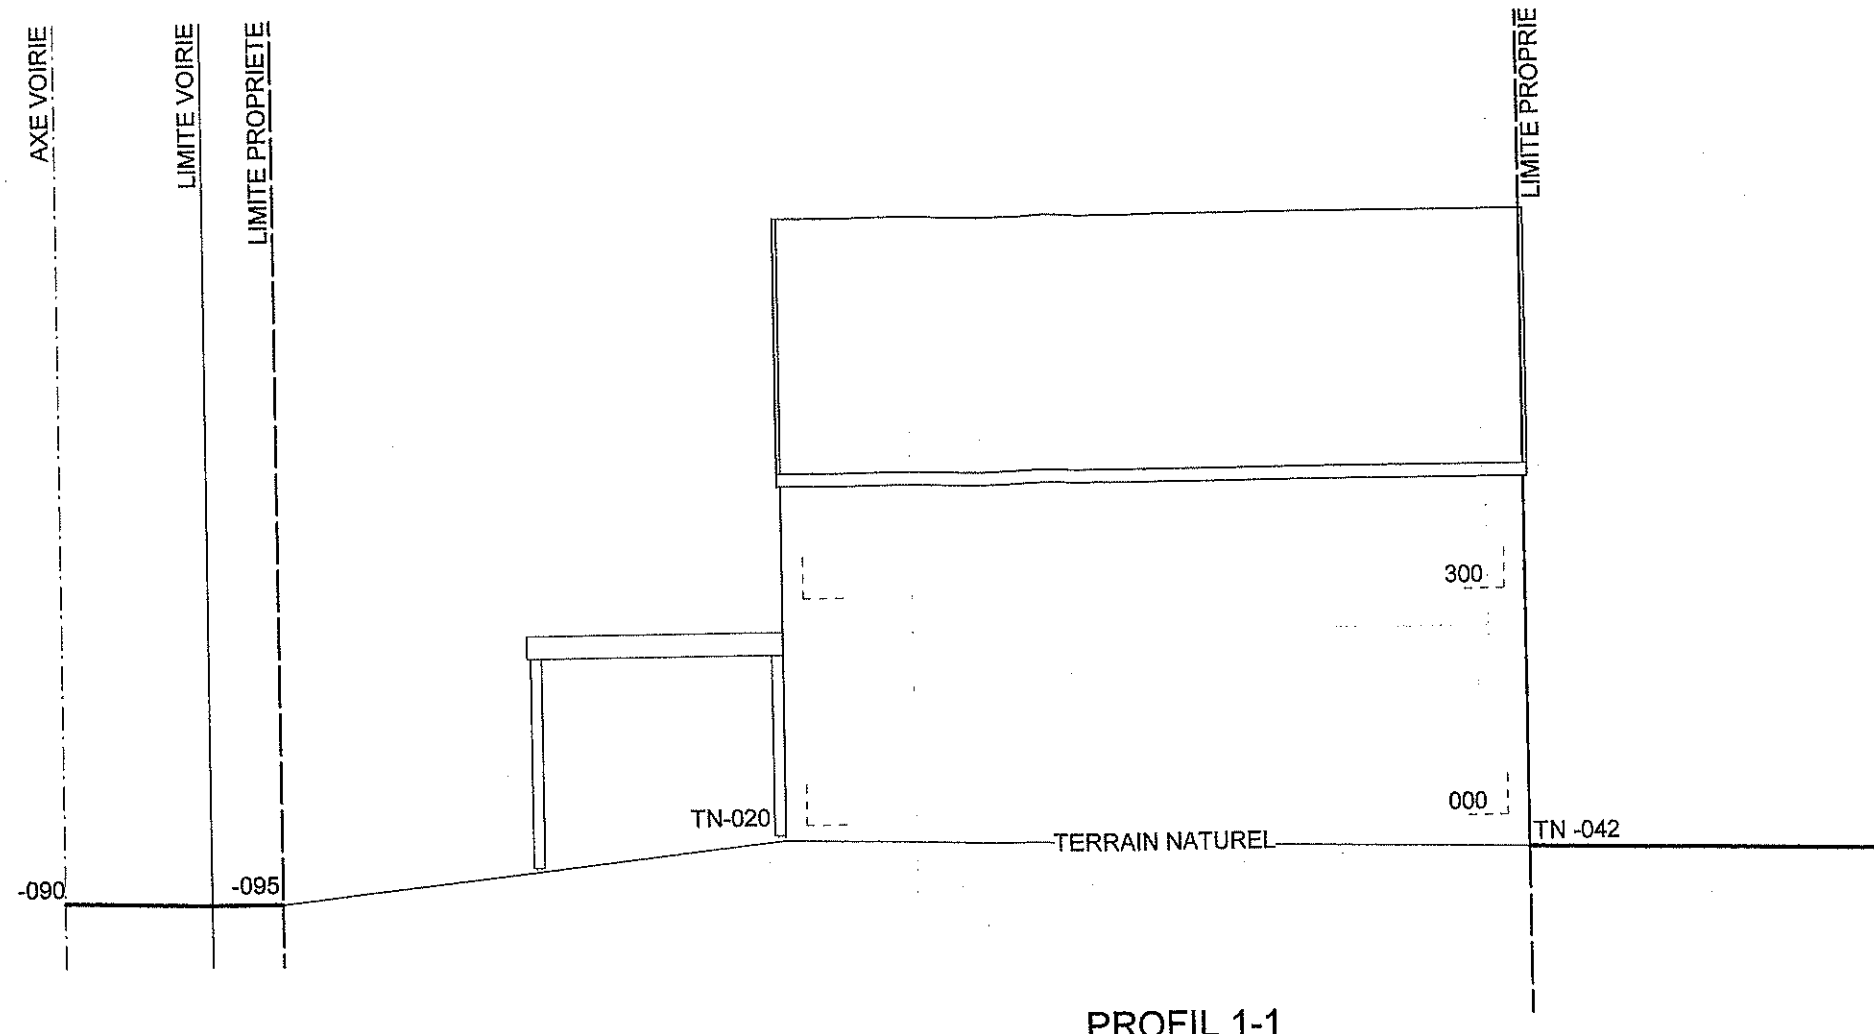


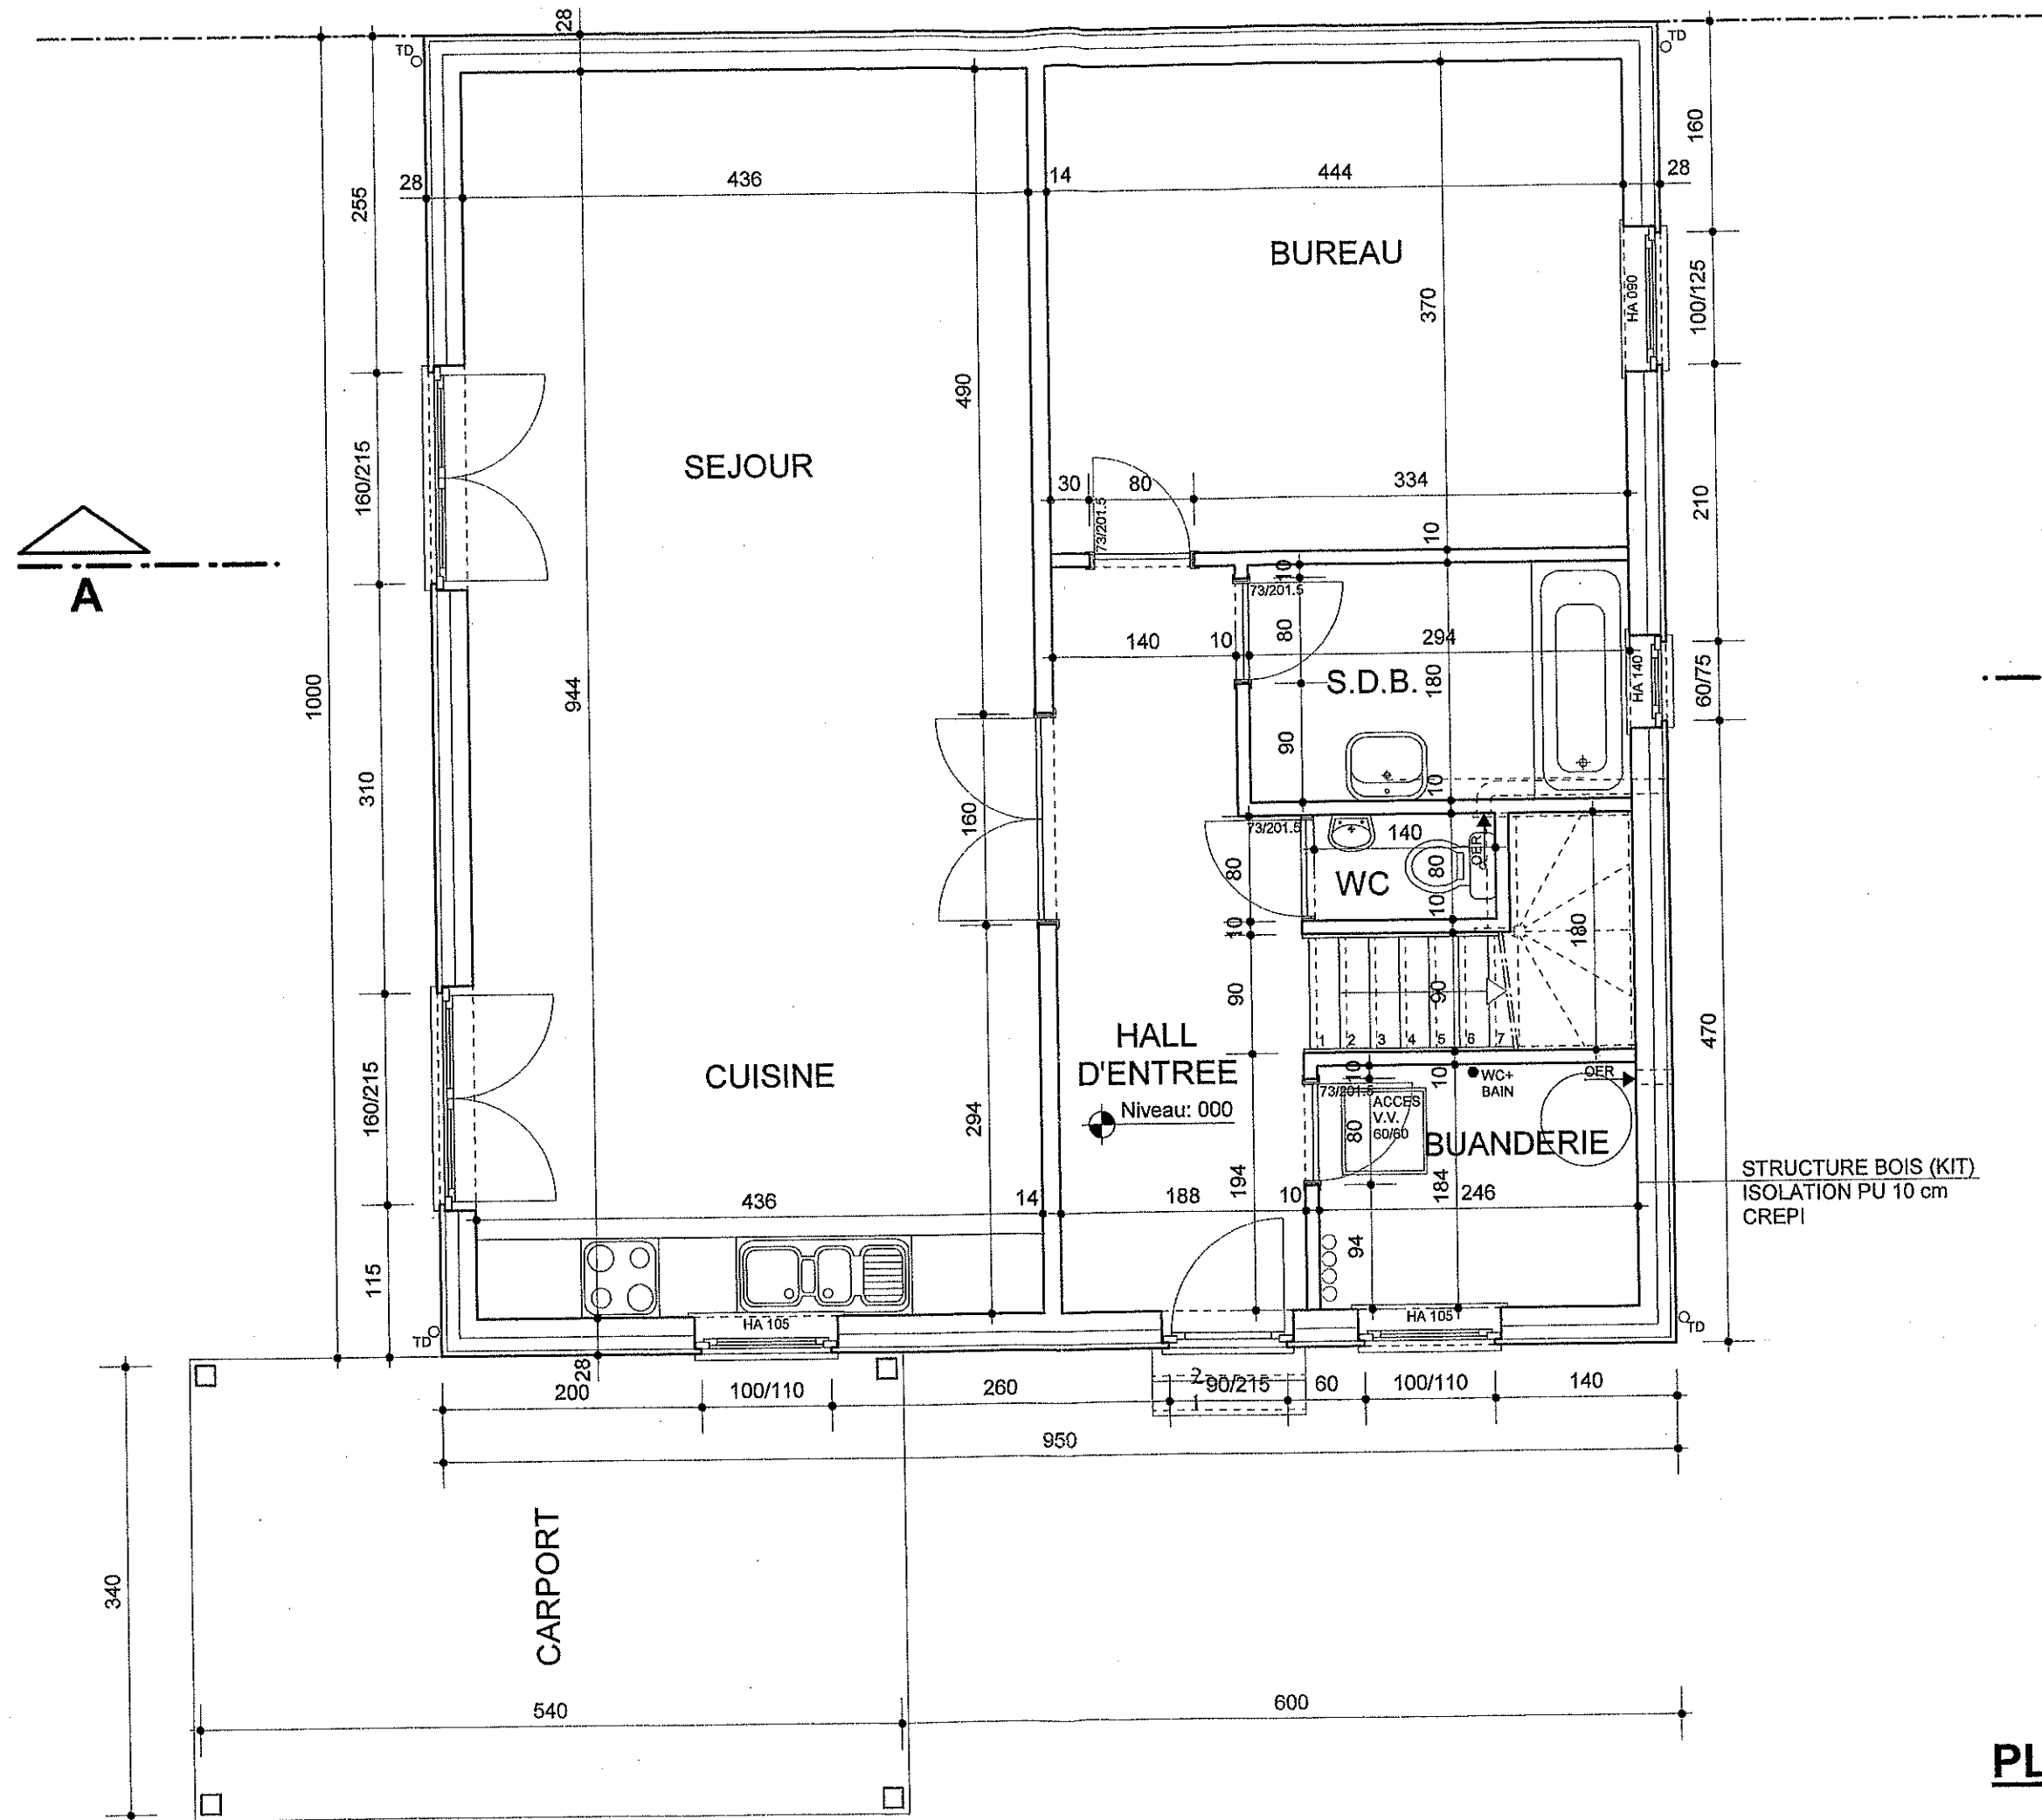


PLAN REZ

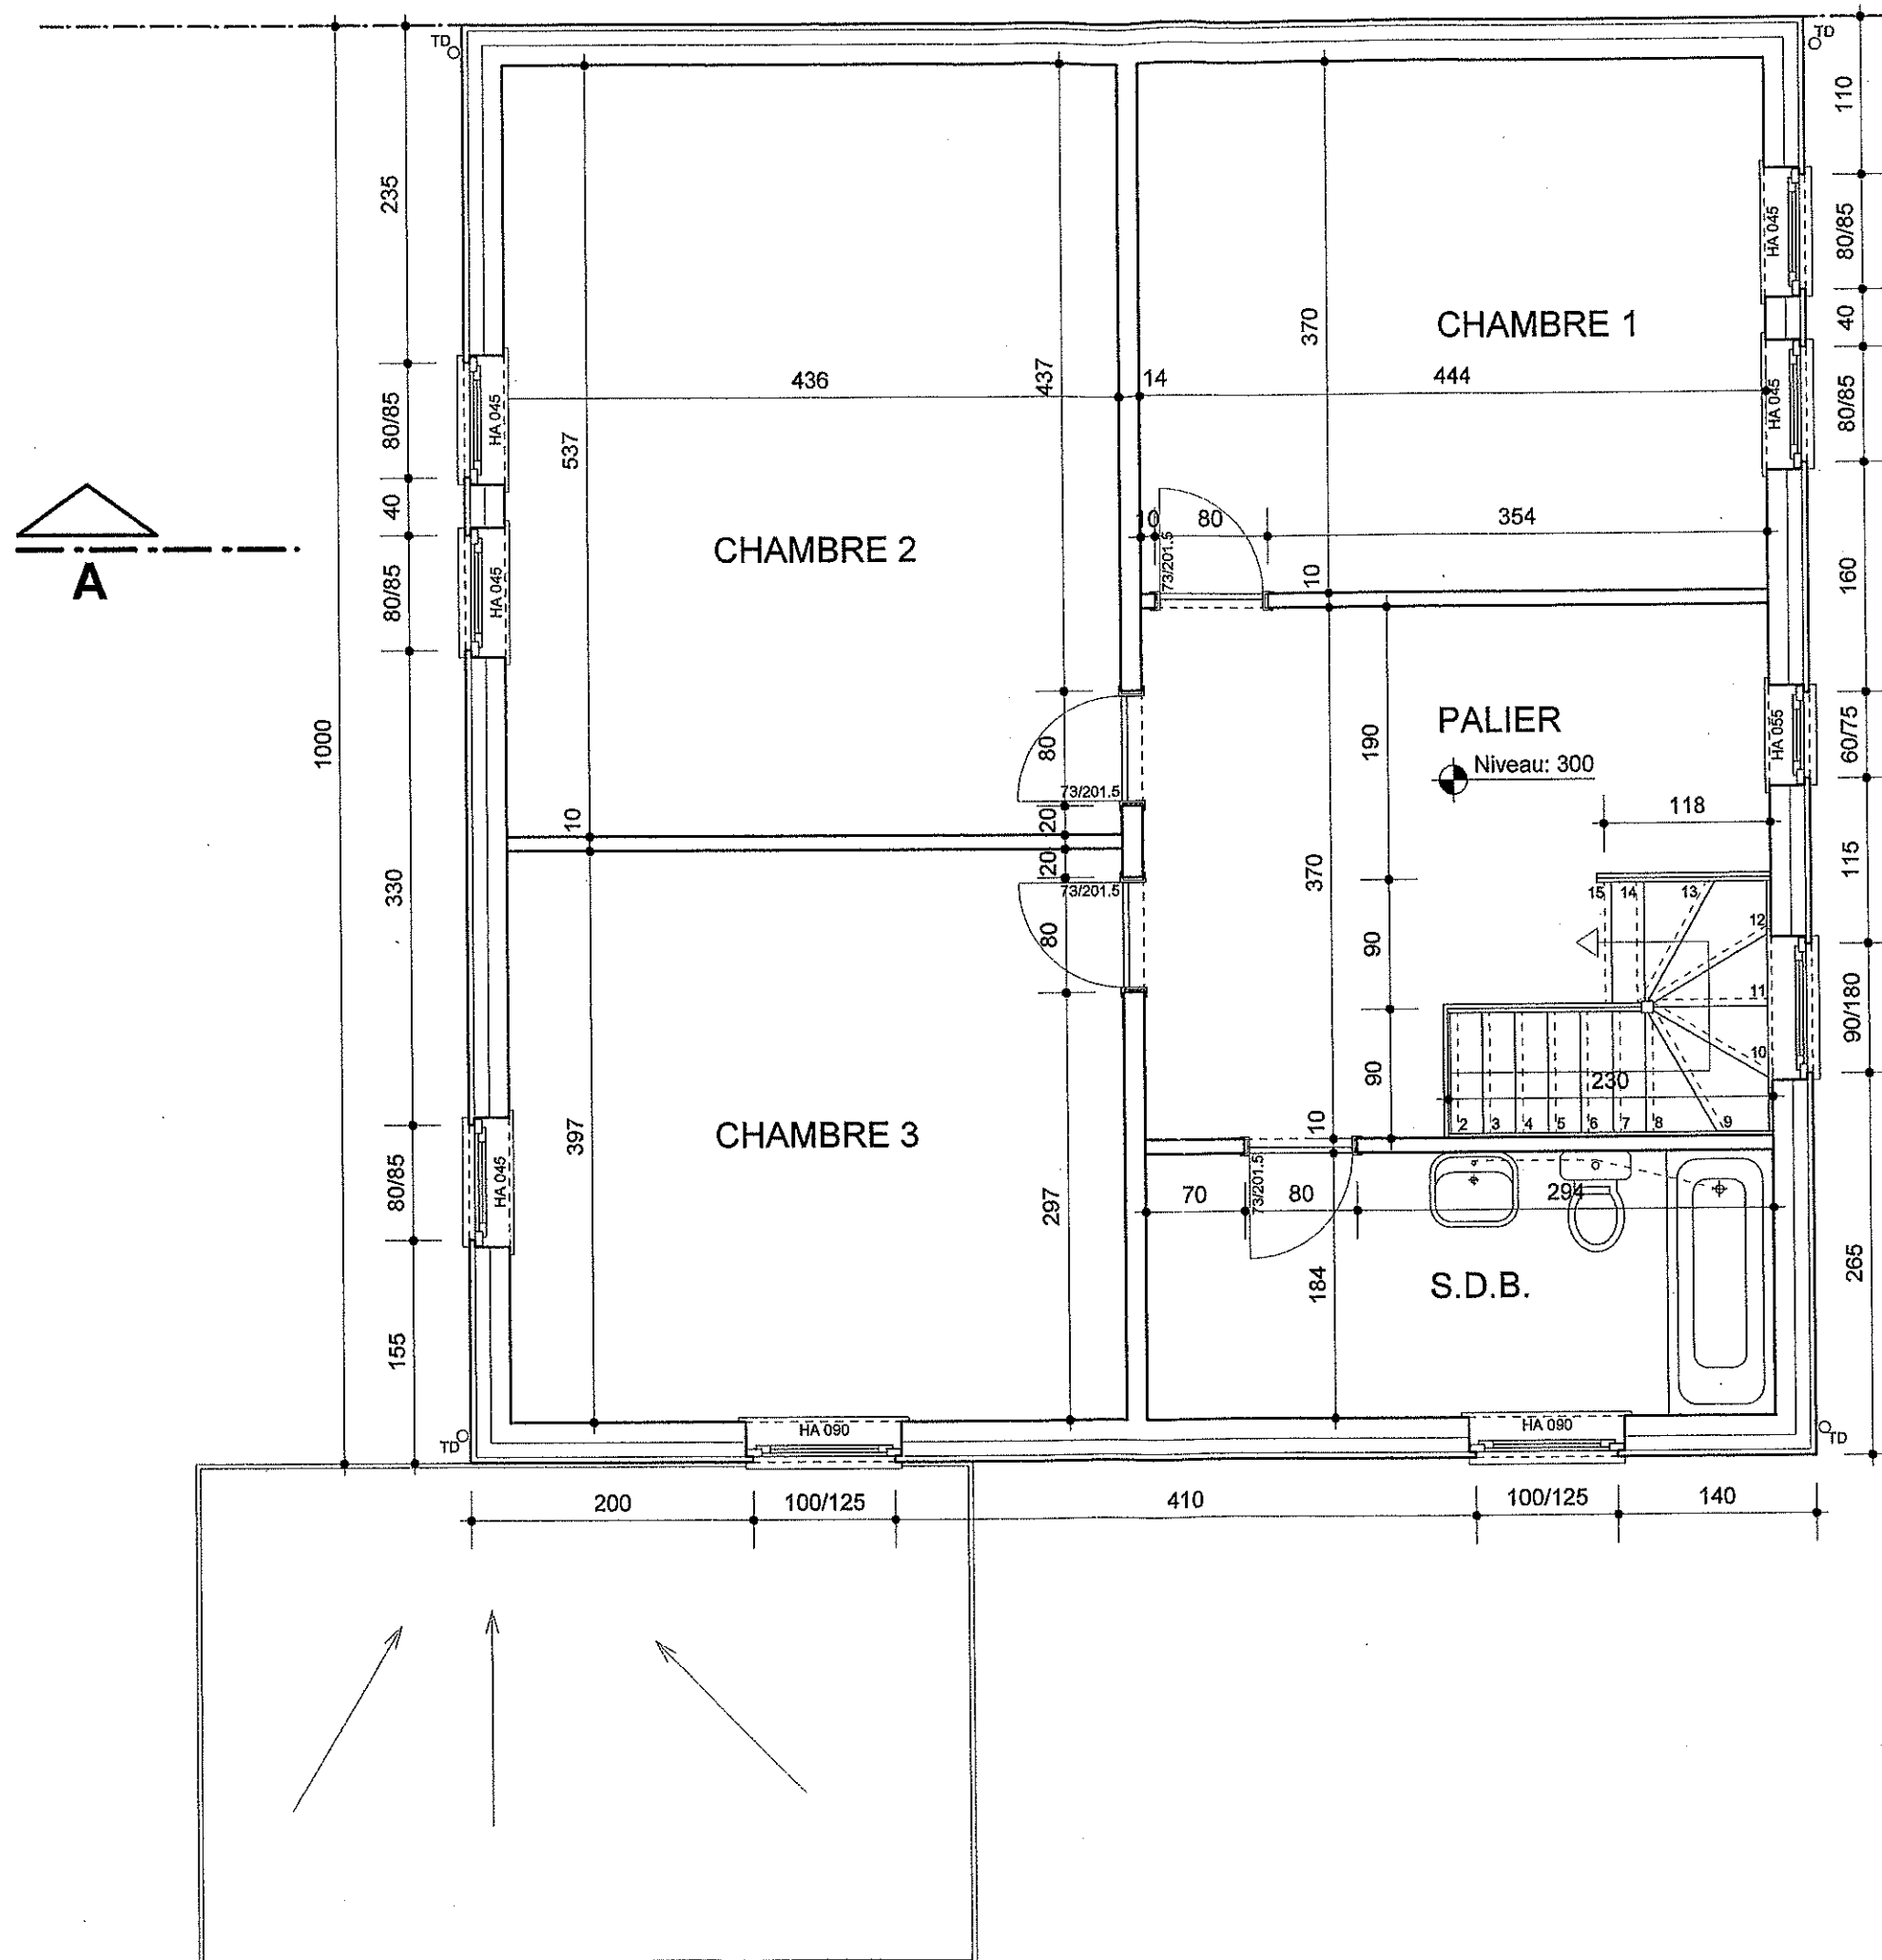


PLAN ETAGE

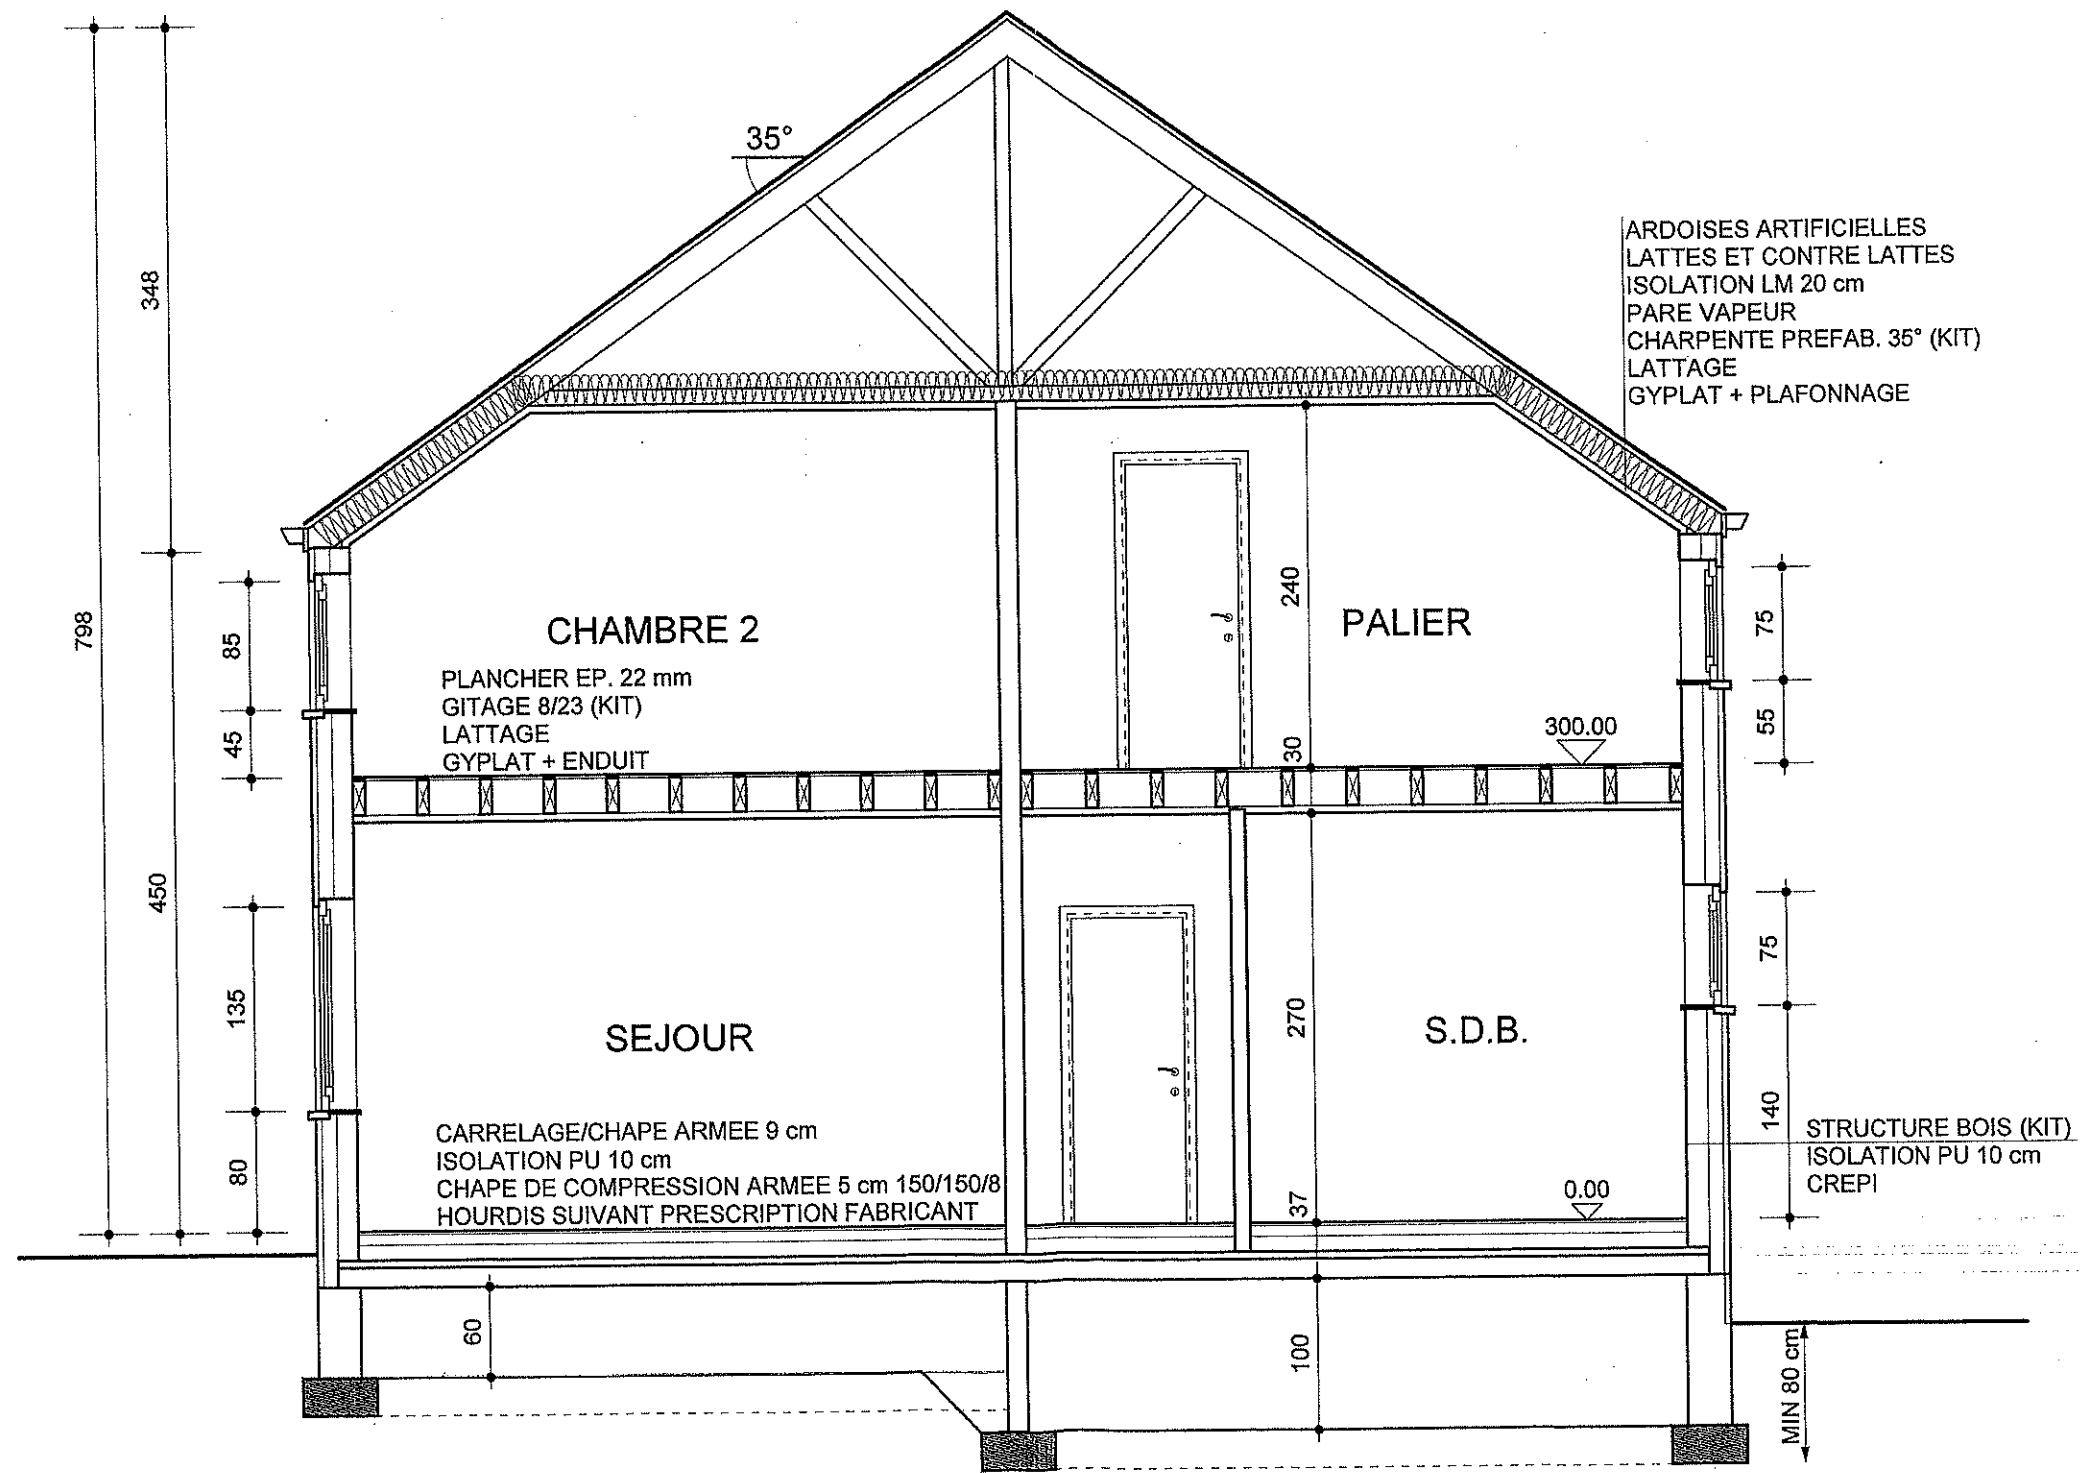


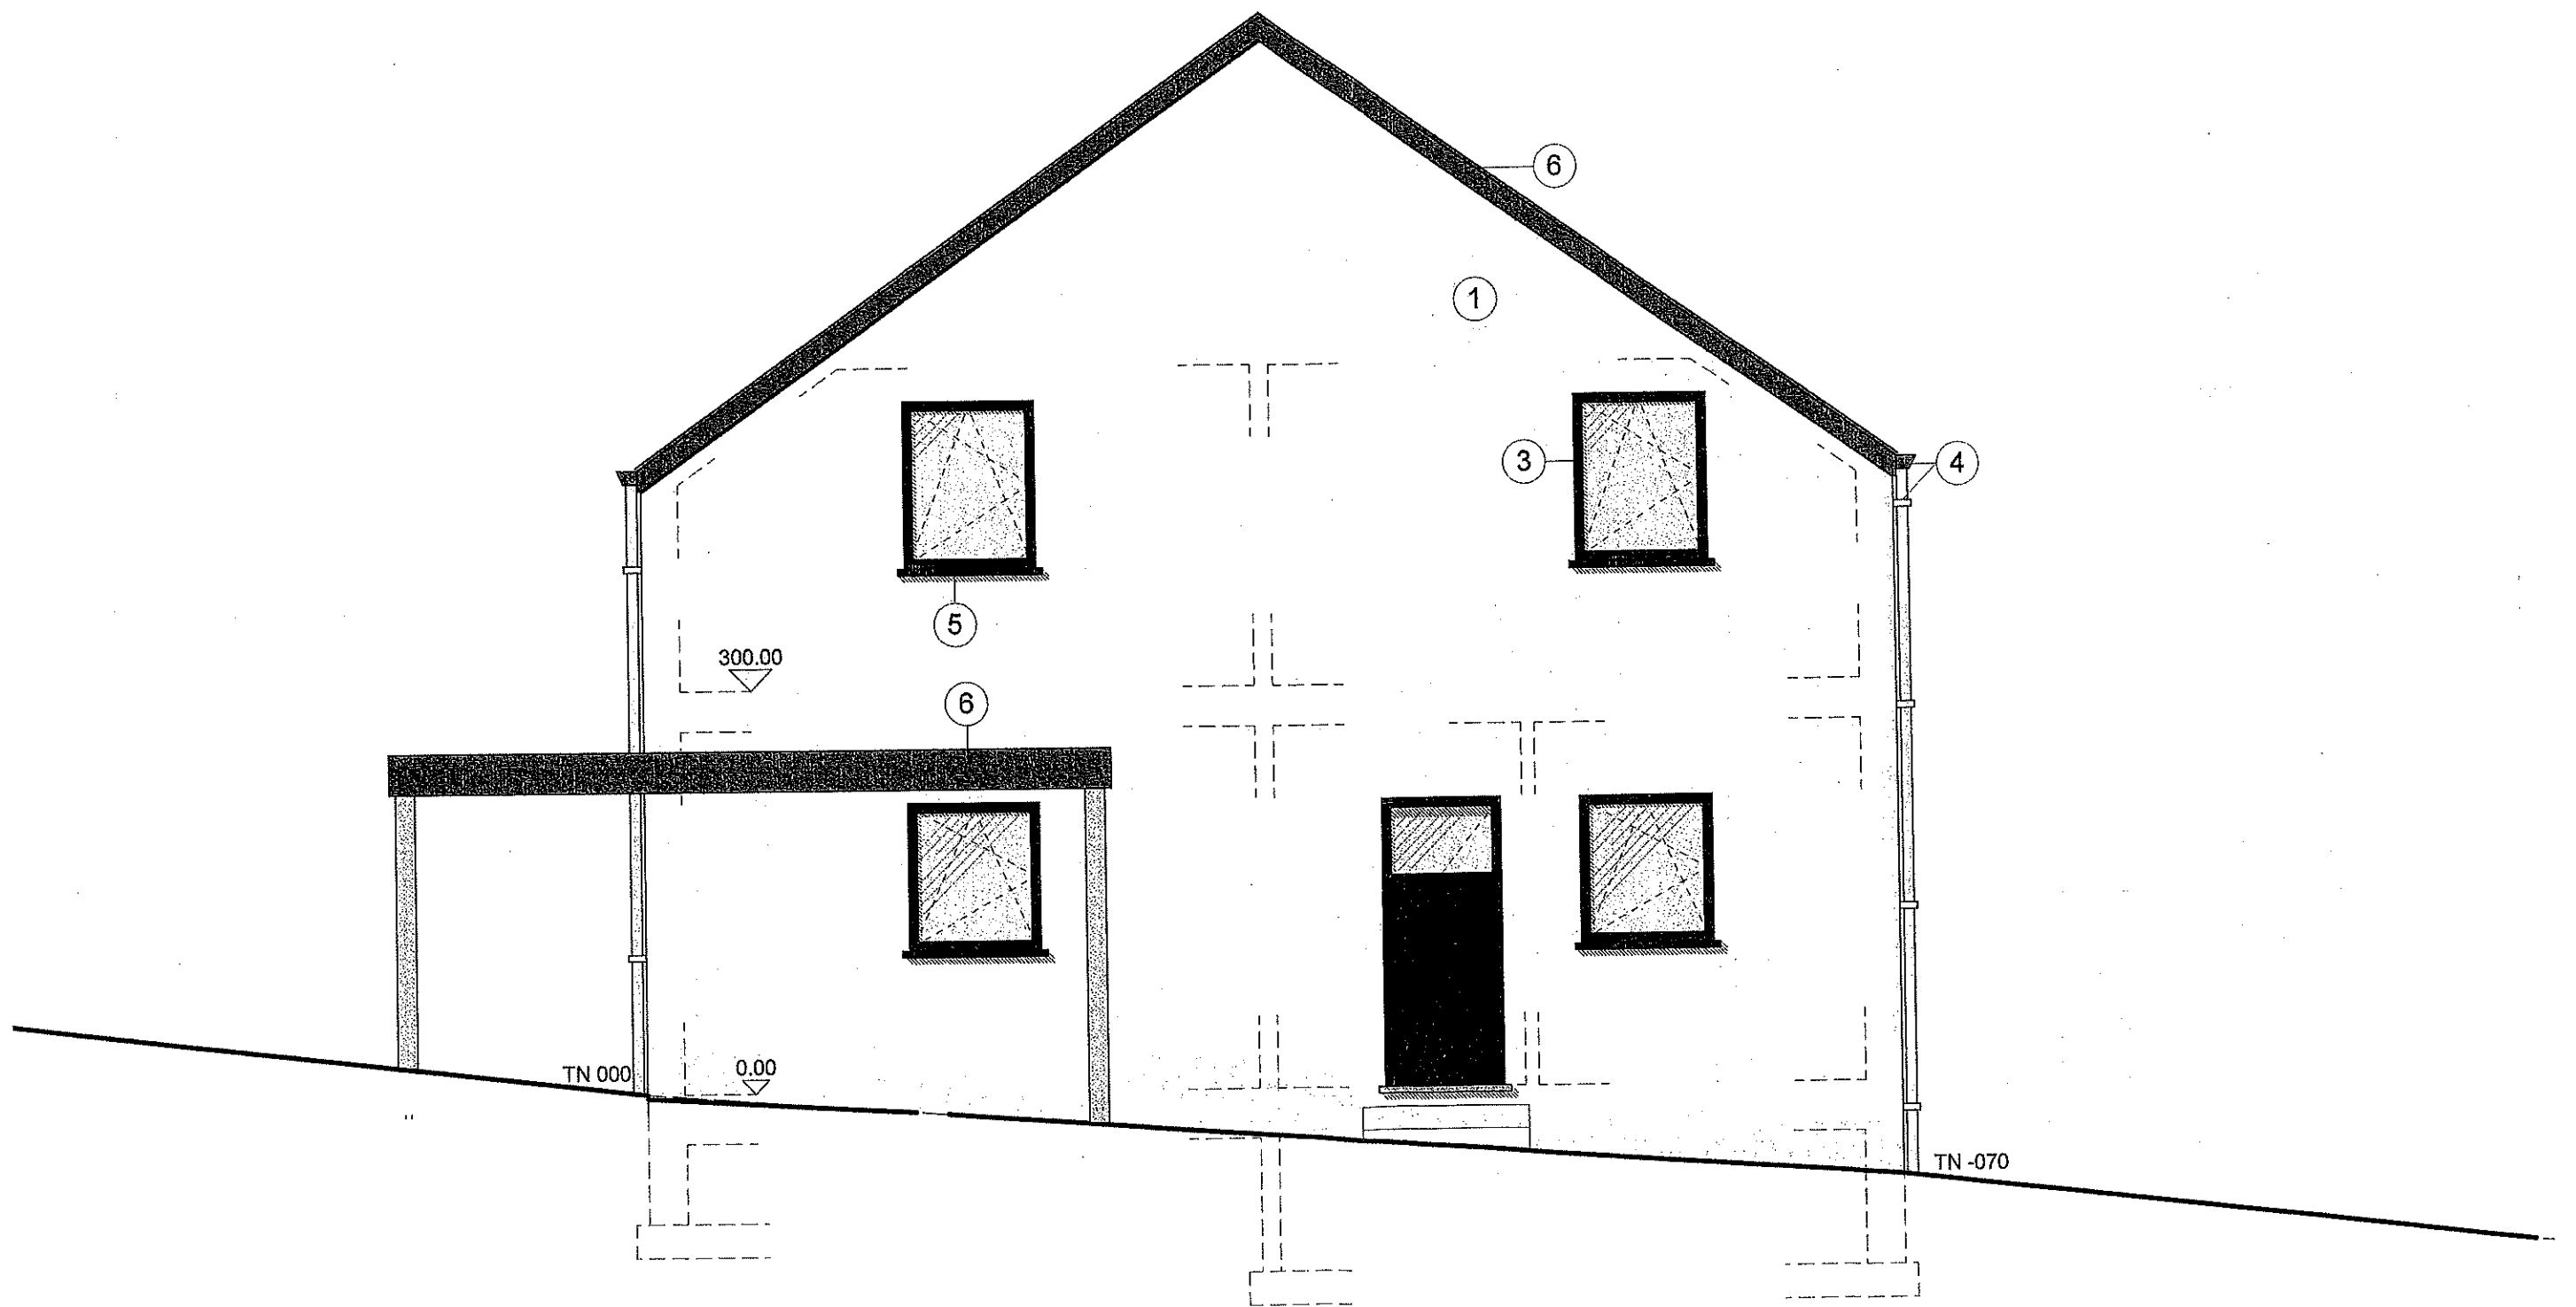


FACADE AVANT

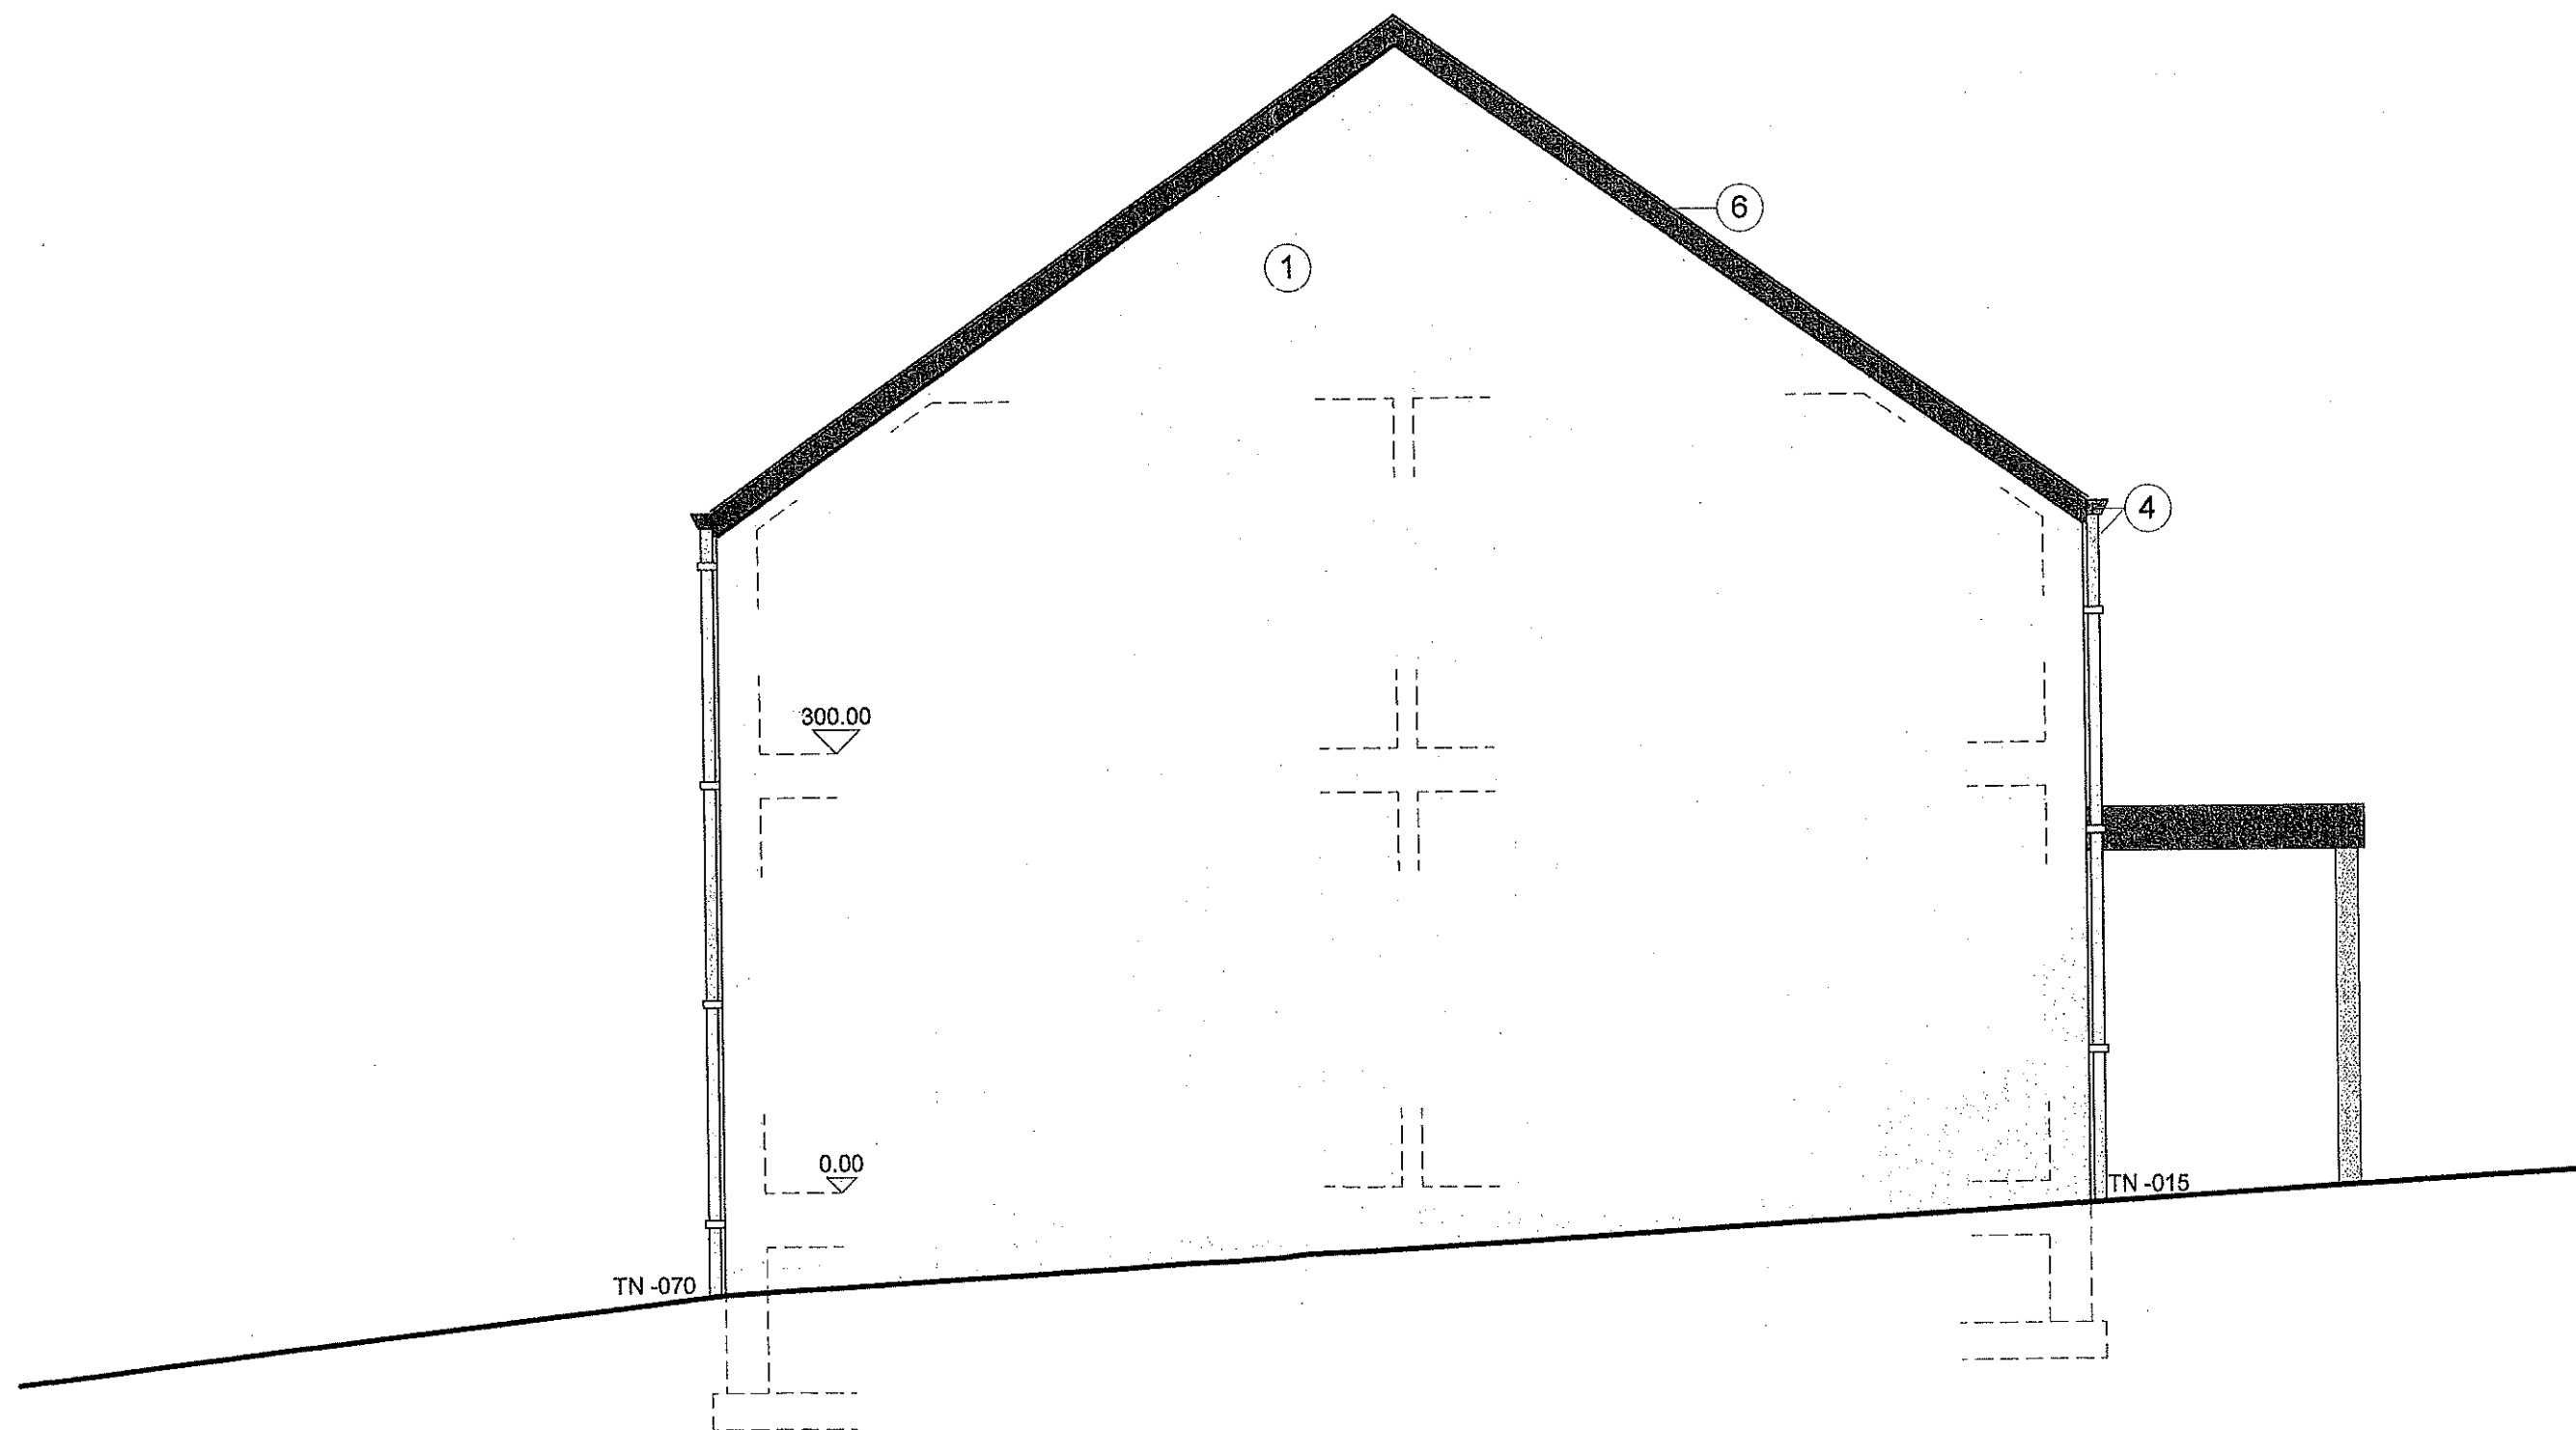


FACADE ARRIERE

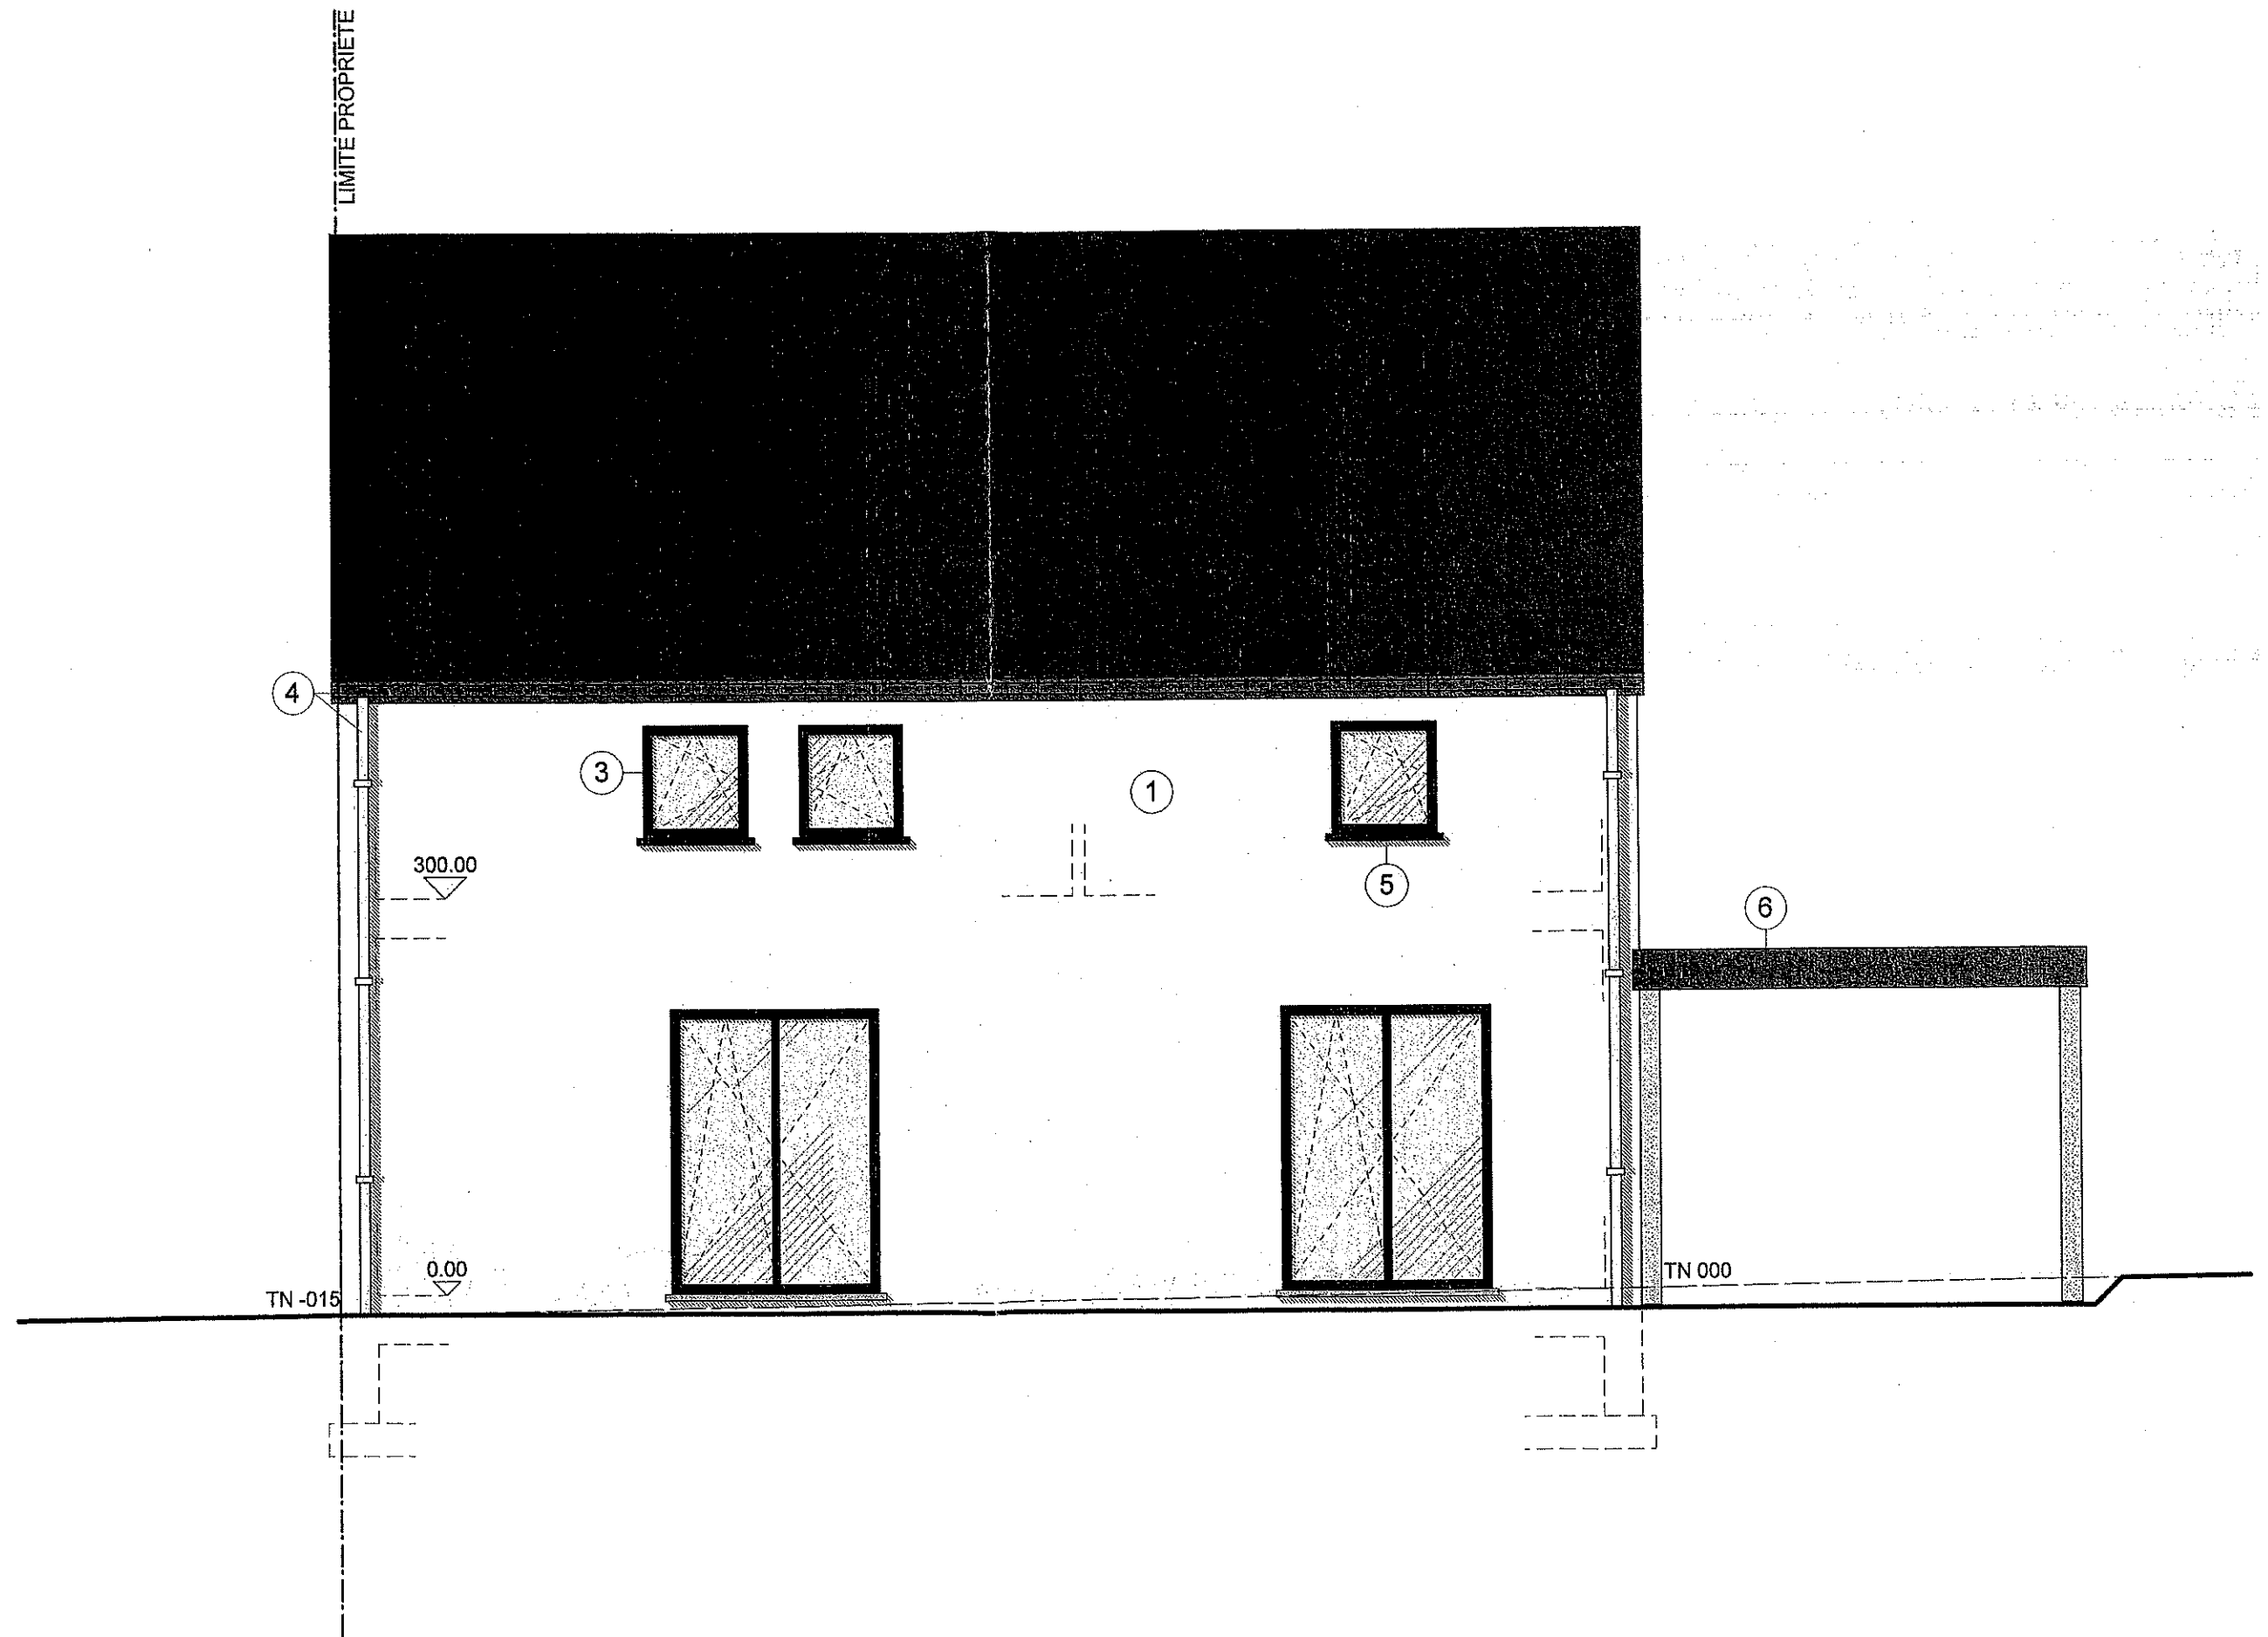

FACADE LATÉRALE GAUCHE

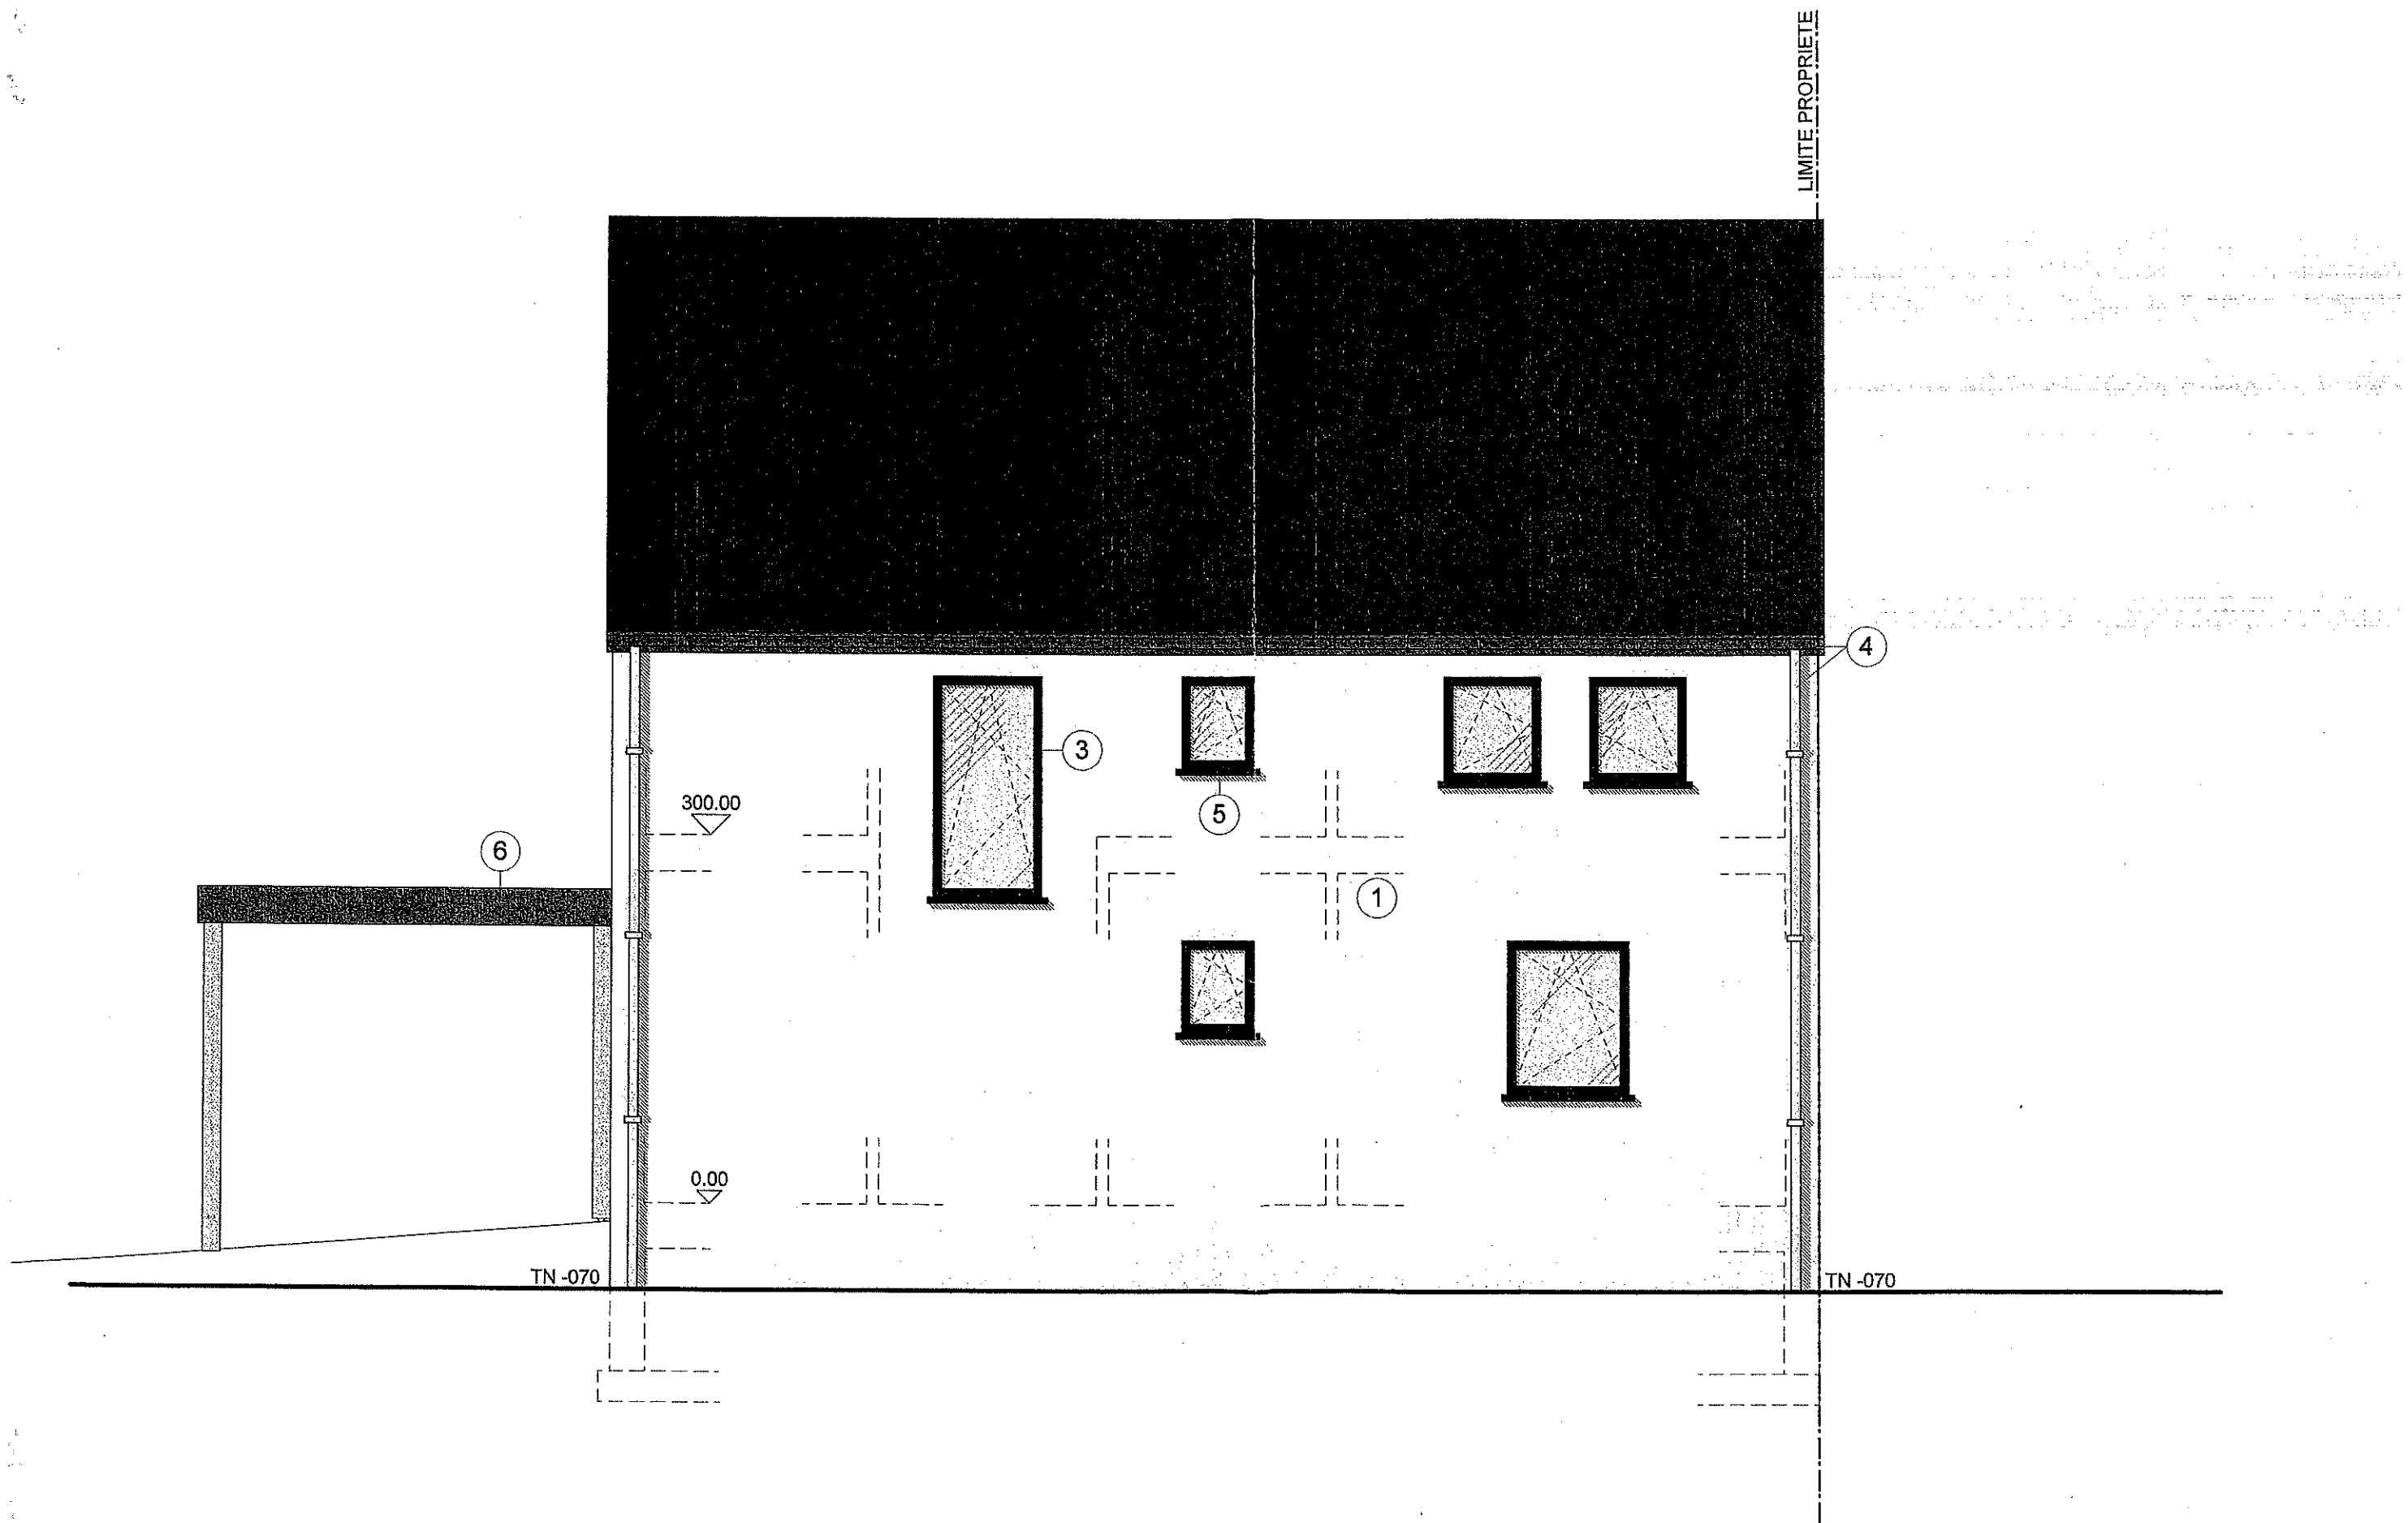

FACADE LATÉRALE DROITE

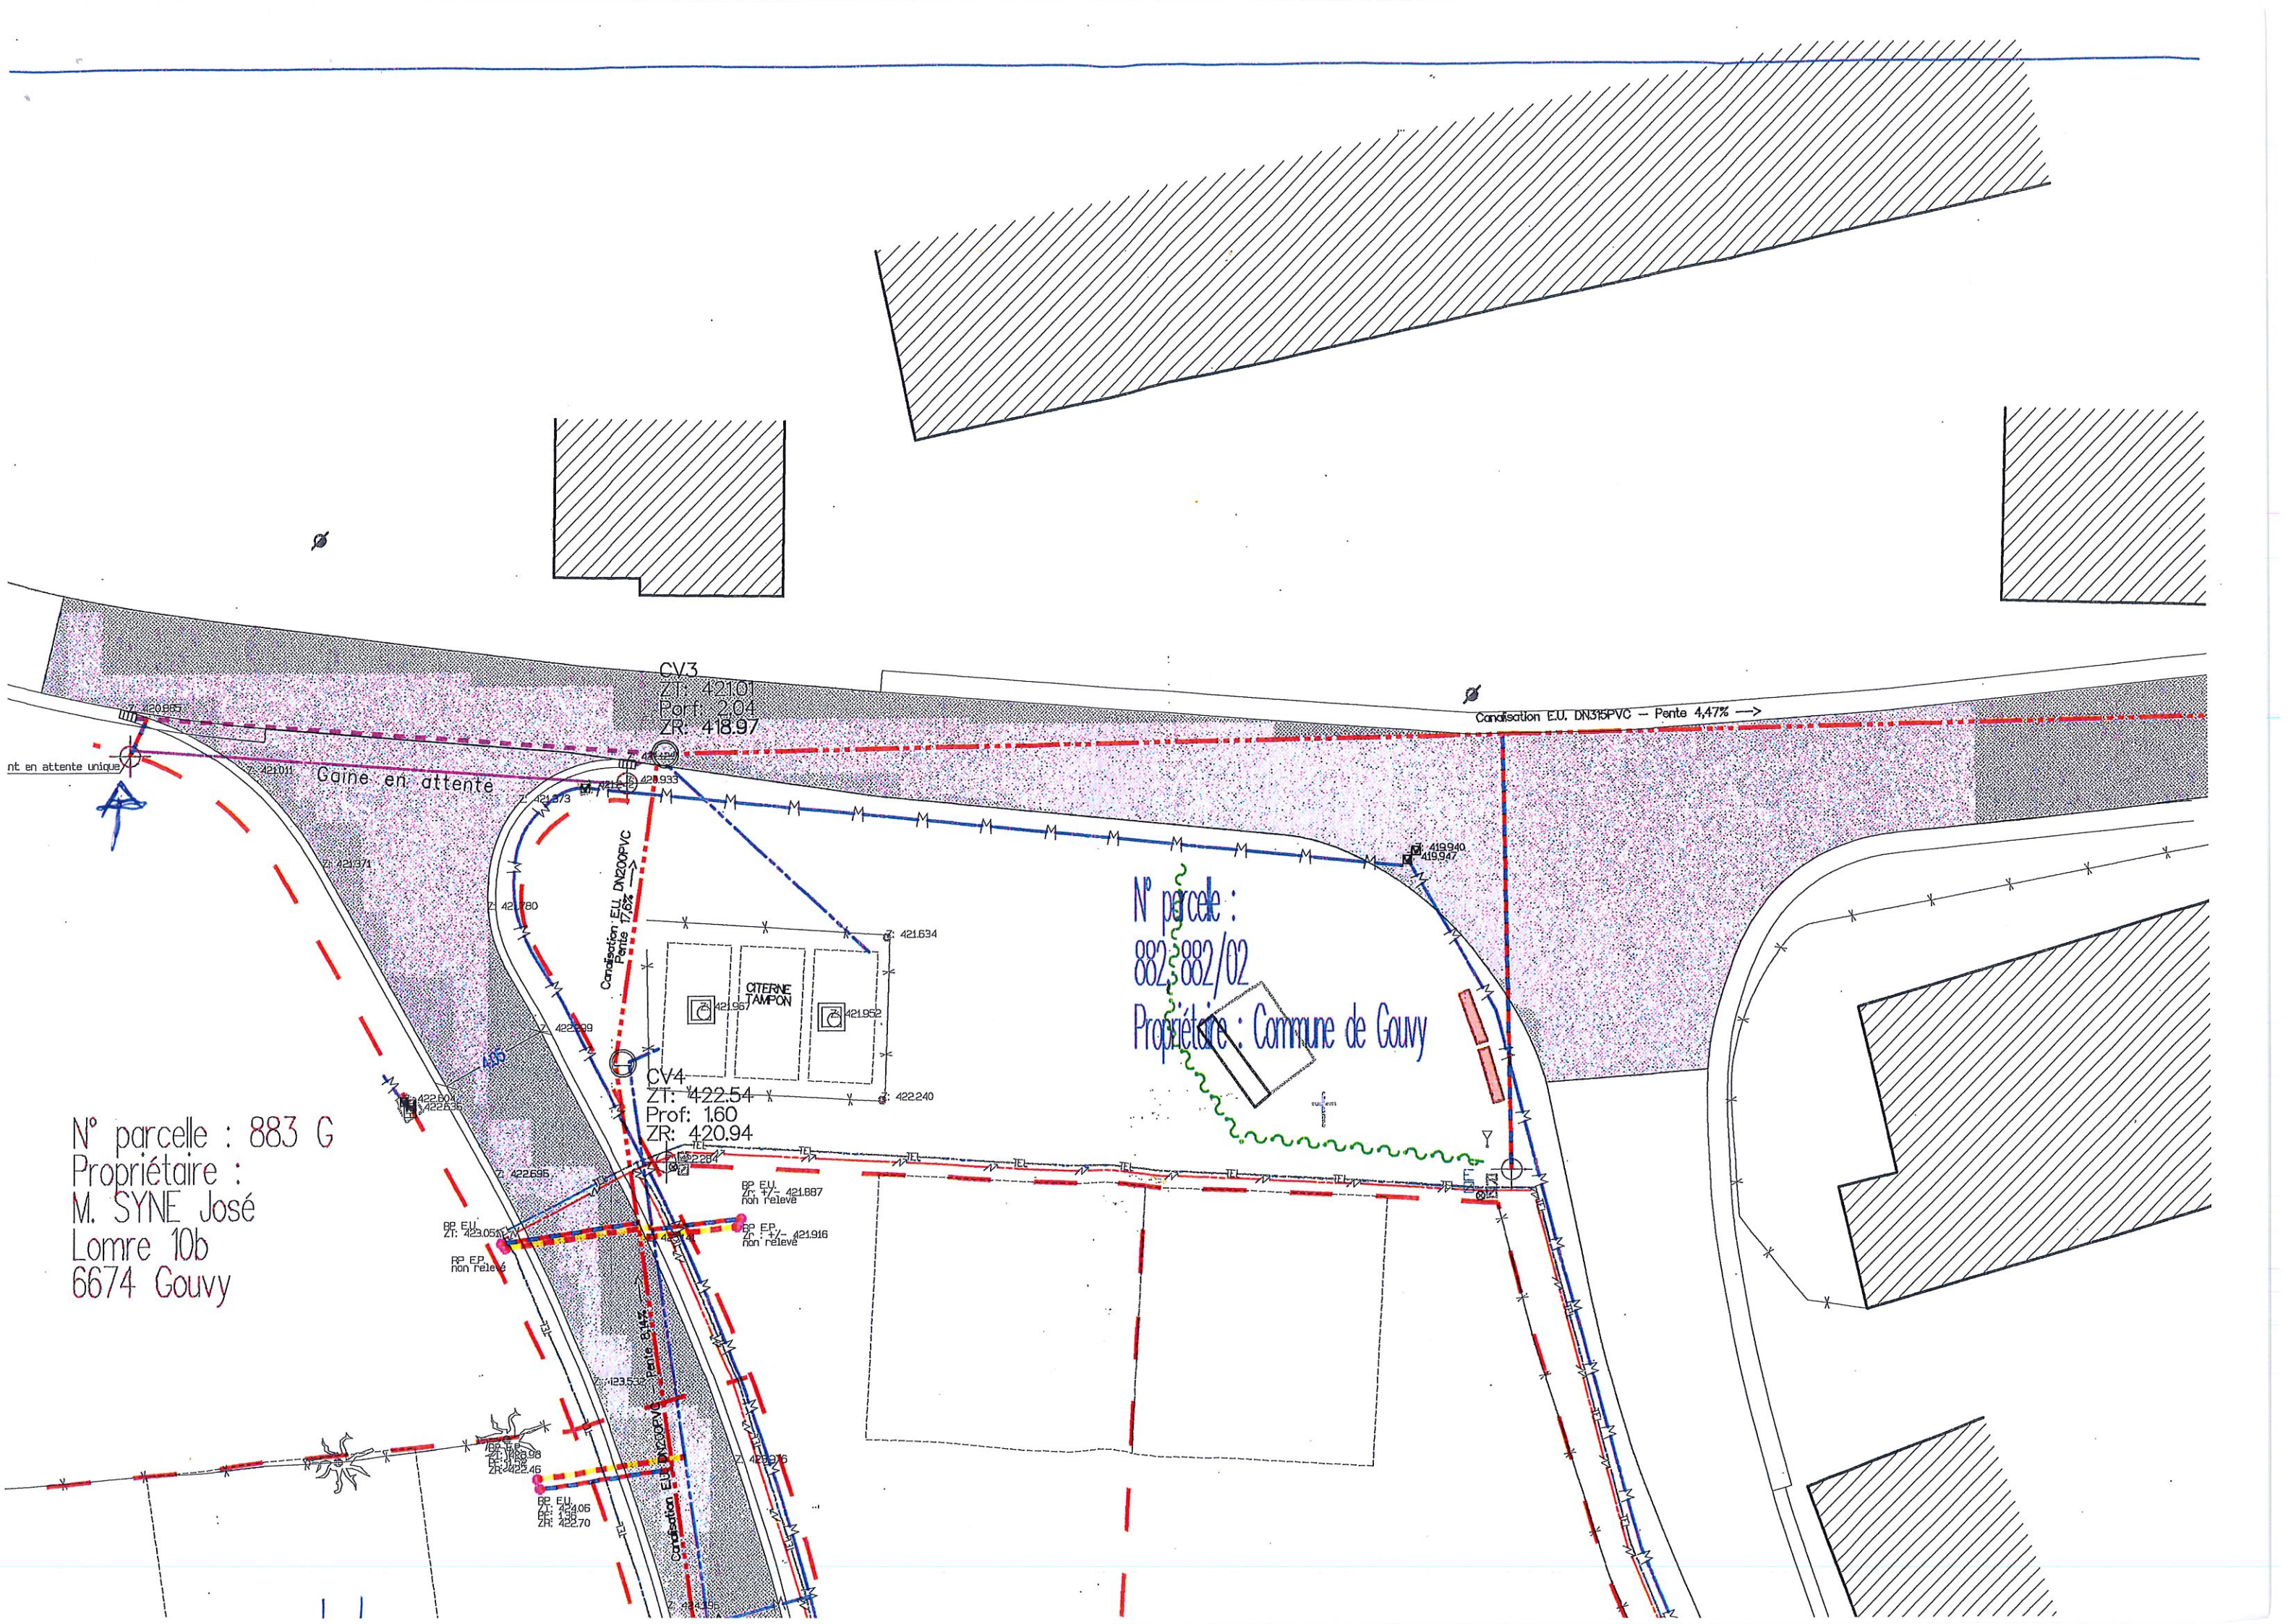

N° parcelle : 883 G
Propriétaire :
M. SYNE José
Lomre 10b
6674 Gouvry

N° parcelle :
882 882/02
Propriétaire : Commune de Gouvry

CV3
ZI: 421.01
Port: 2.04
ZR: 418.97

CV4
ZI: 422.54
Prof: 1.60
ZR: 420.94

Canalisation E.U. DN315PVC - Pente 4,47% →

Gaine en attente

Canalisation E.U. DN200PVC
Pente 17,6%

CITERNE
TAMPON

BP EU
ZI: 423.051
ZR: 422.631
non relevé

BP EU
ZI: 421.887
ZR: 421.916
non relevé

BP EU
ZI: 423.406
ZR: 422.70
non relevé