


Commune de VIELSALM (2ième Div. Bihain)

Plan d'une parcelle sise route de la Roche à Stavelot
cadastrée ou l'ayant été section A numéro 1702 B

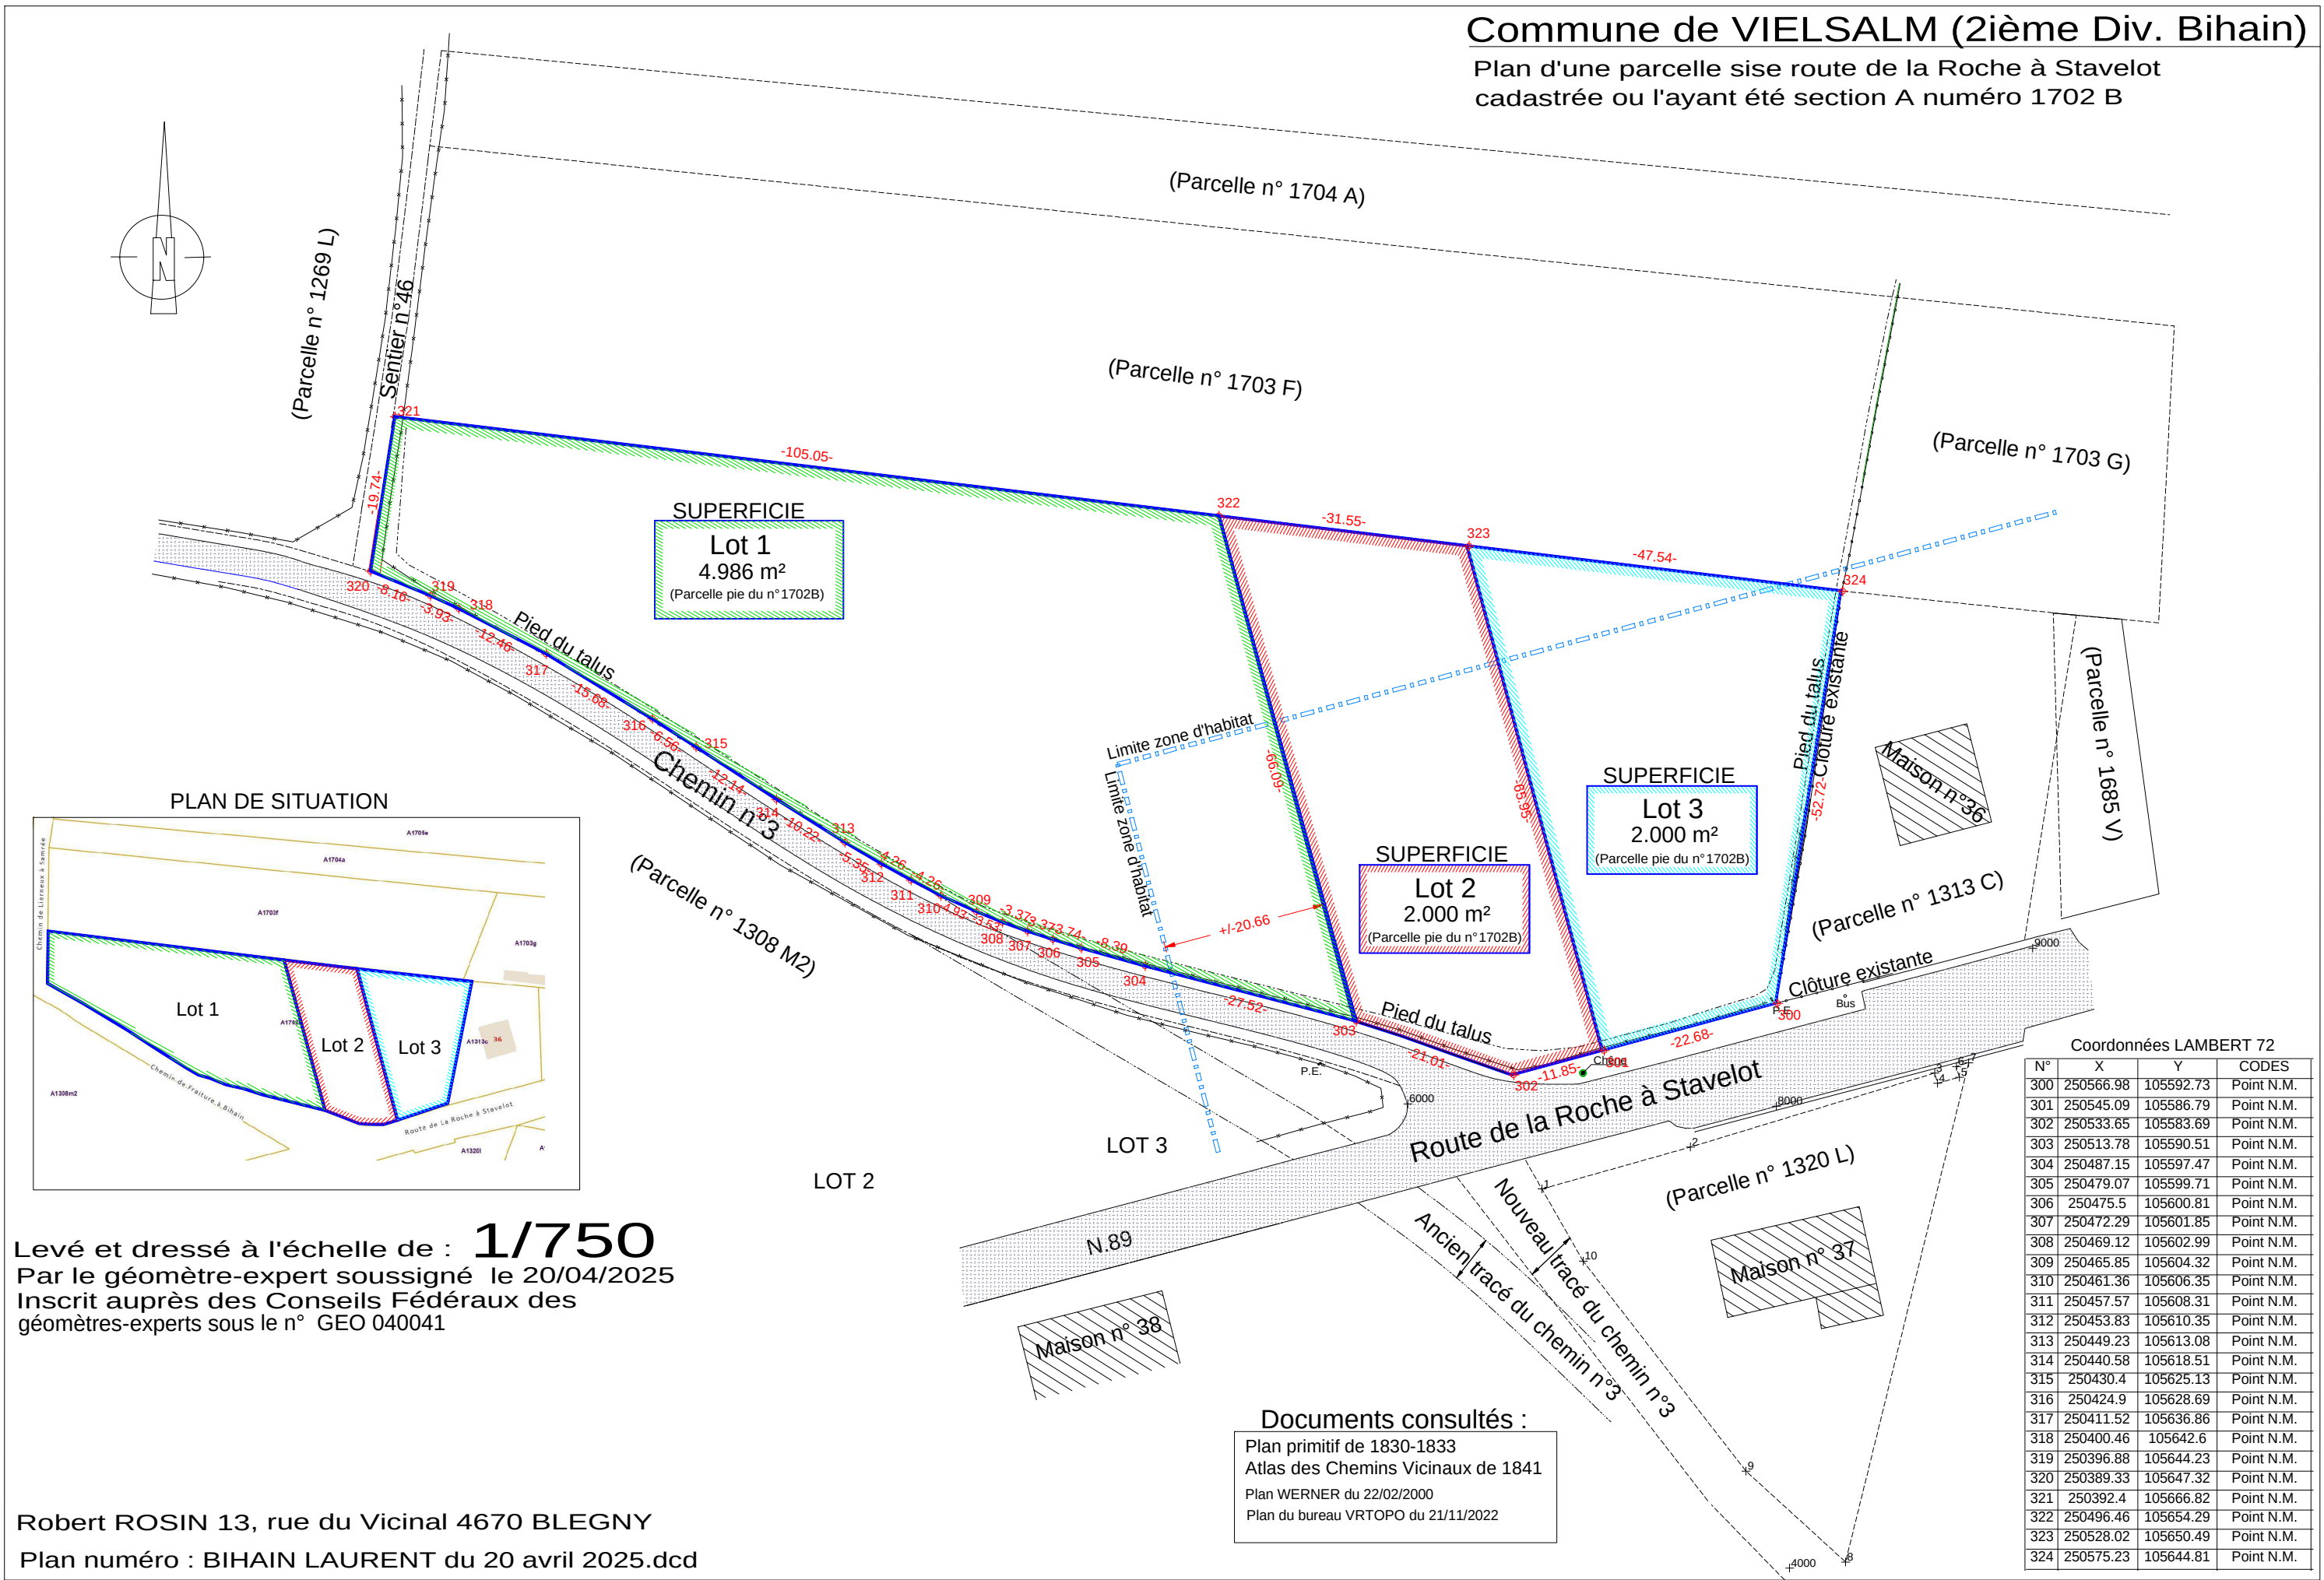

Levé et dressé à l'échelle de : **1/750**
Par le géomètre-expert soussigné le 20/04/2025
Inscrit auprès des Conseils Fédéraux des
géomètres-experts sous le n° GEO 040041

Robert ROSIN 13, rue du Vicinal 4670 BLEGNY
Plan numéro : BIHAIN LAURENT du 20 avril 2025.dcd

Documents consultés :
Plan primitif de 1830-1833
Atlas des Chemins Vicinaux de 1841
Plan WERNER du 22/02/2000
Plan du bureau VRTPO du 21/11/2022